



**"EIN MODERNES WOHNKONZEPT
FÜR
ZUKUNFTSICHERE INVESTITIONEN"**

BAUOBJEKT

**GARTENSIEDLUNG- NEBENGRABEN
PARZ. 2584,
9430 ST. MARGRETHEN**

PROJEKTVERFASSER/ ARCHITEKT

**ARCTIMO AG, 9050 APPENZEL
FREDI BÜCHEL, DIPL.ARCHITEKT
MARKTGASSE 27, 9450 ALTSTÄTTEN
TEL 071 333 12 25
TBUECHEL@ARCTIMO.CH**

INHALT



**ST. MARGRETHEN MAKROLAGE
ST. MARGRETHEN MIKROLAGE
SITUATION 1:500
SITUATION LANDSCHAFTSARCHITEKT
GRUNDRISS 1:100 HAUS TYP A
GRUNDRISS 1:100 HAUS TYP B
SCHNITT 1:200
VISUALISIERUNGEN**

01. 10. 2024

"GARTENSIEDLUNG"

NEBENGRABEN ST. MARGRETHEN



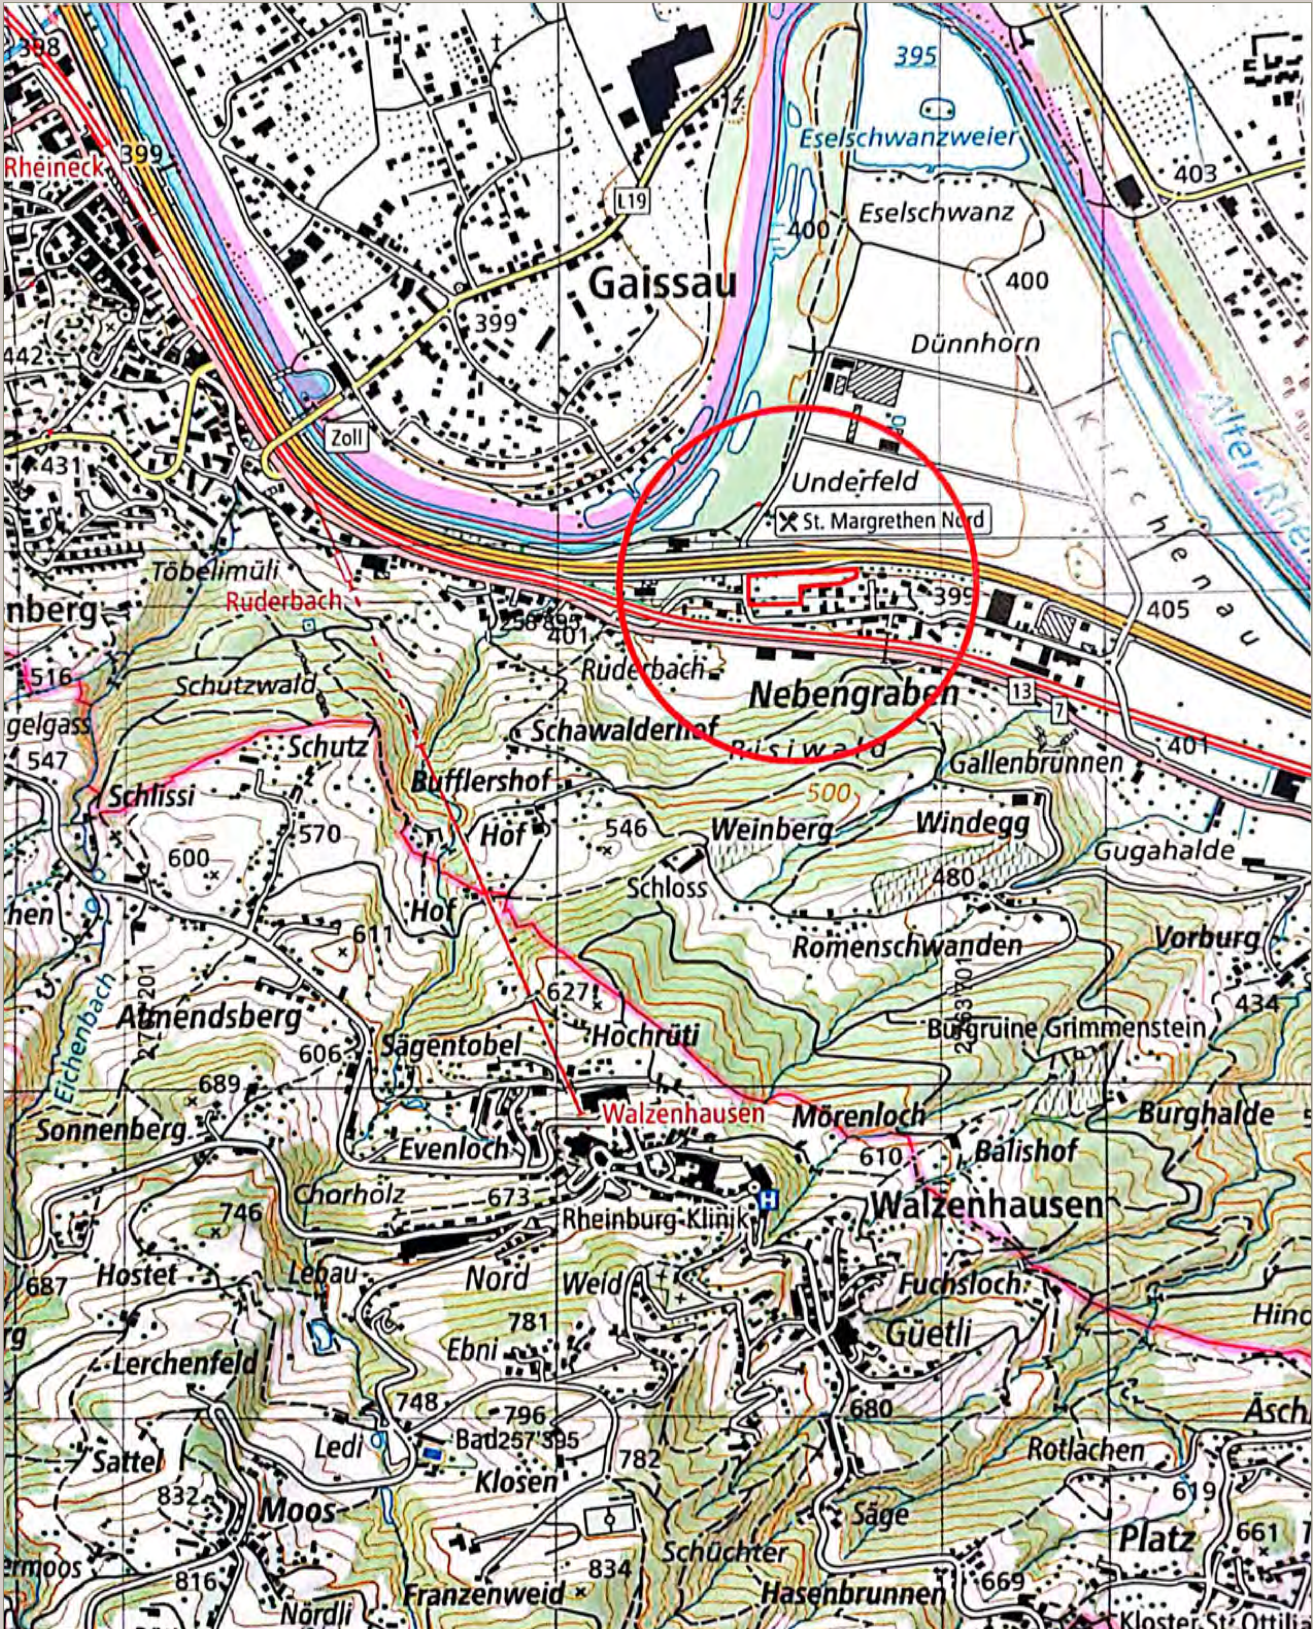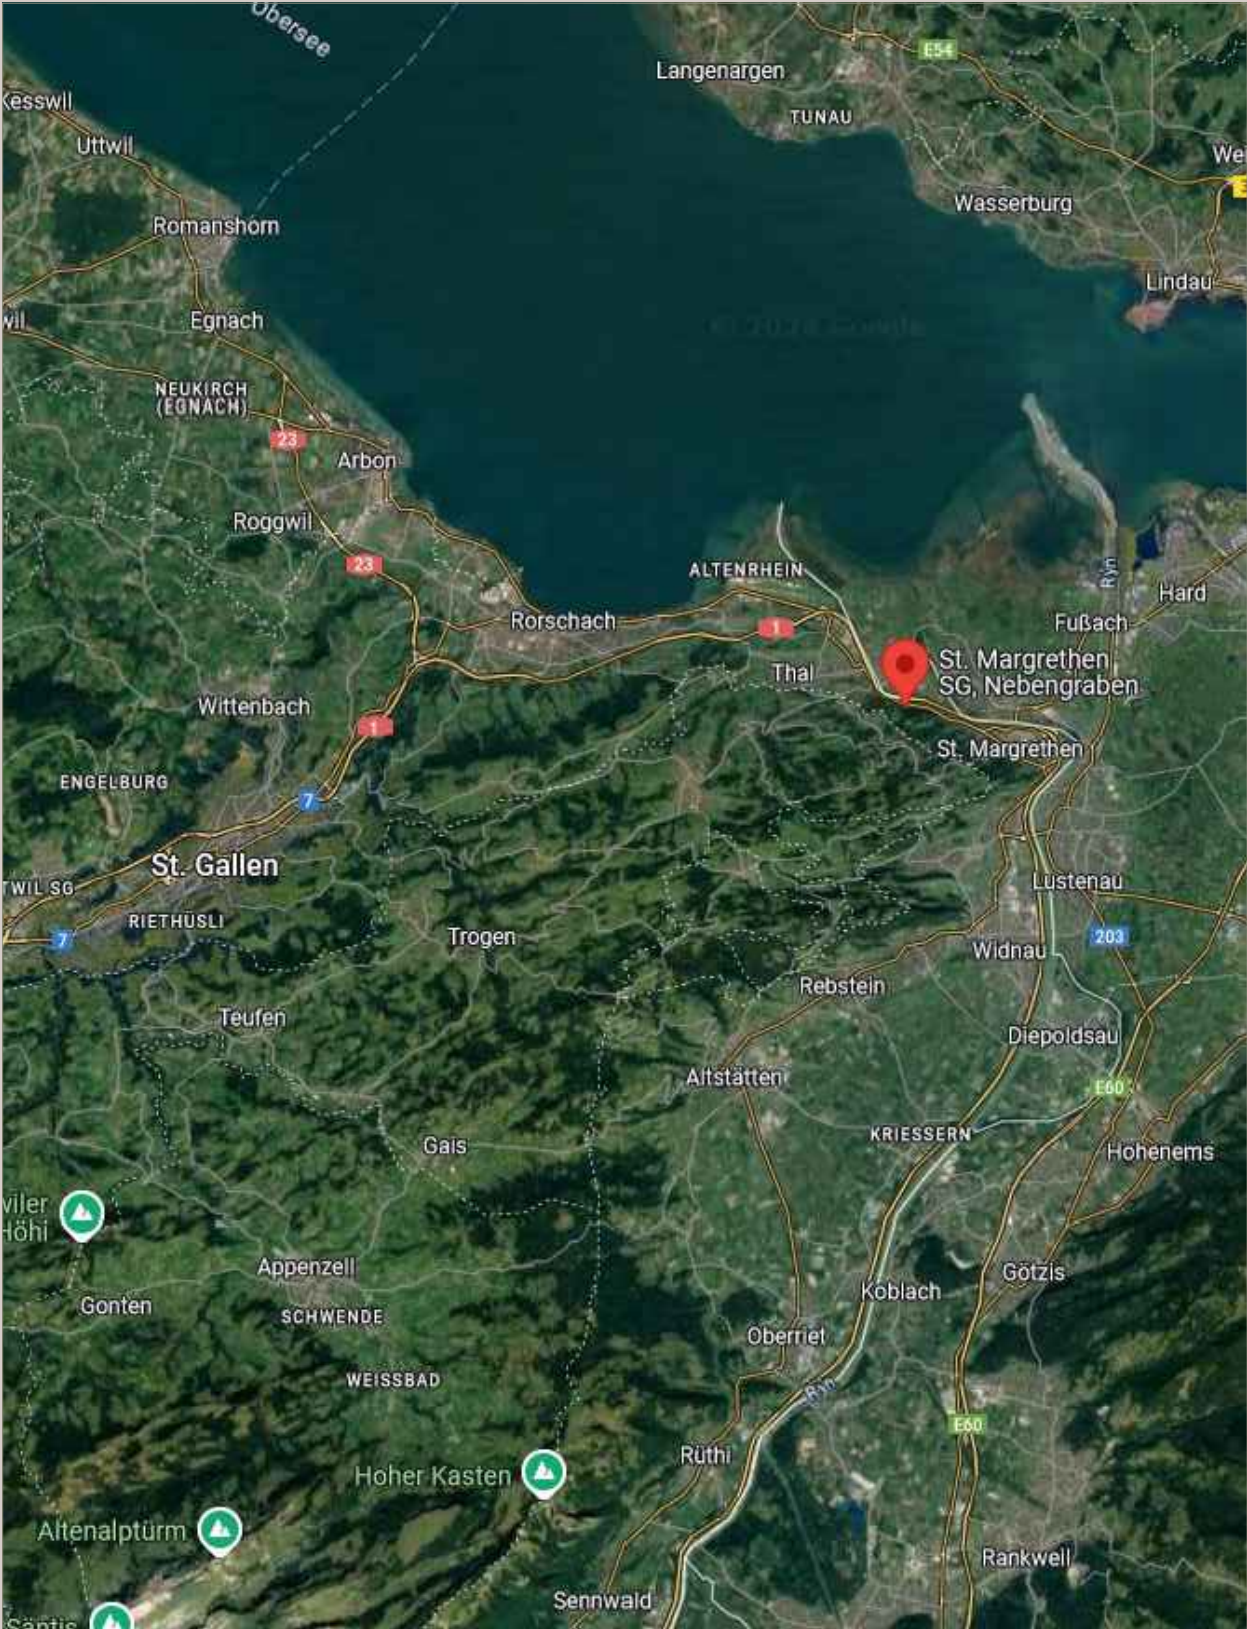


SITUATION 1:500



"GARTENSIEDLUNG"

NEBENGRABEN ST. MARGRETHEN

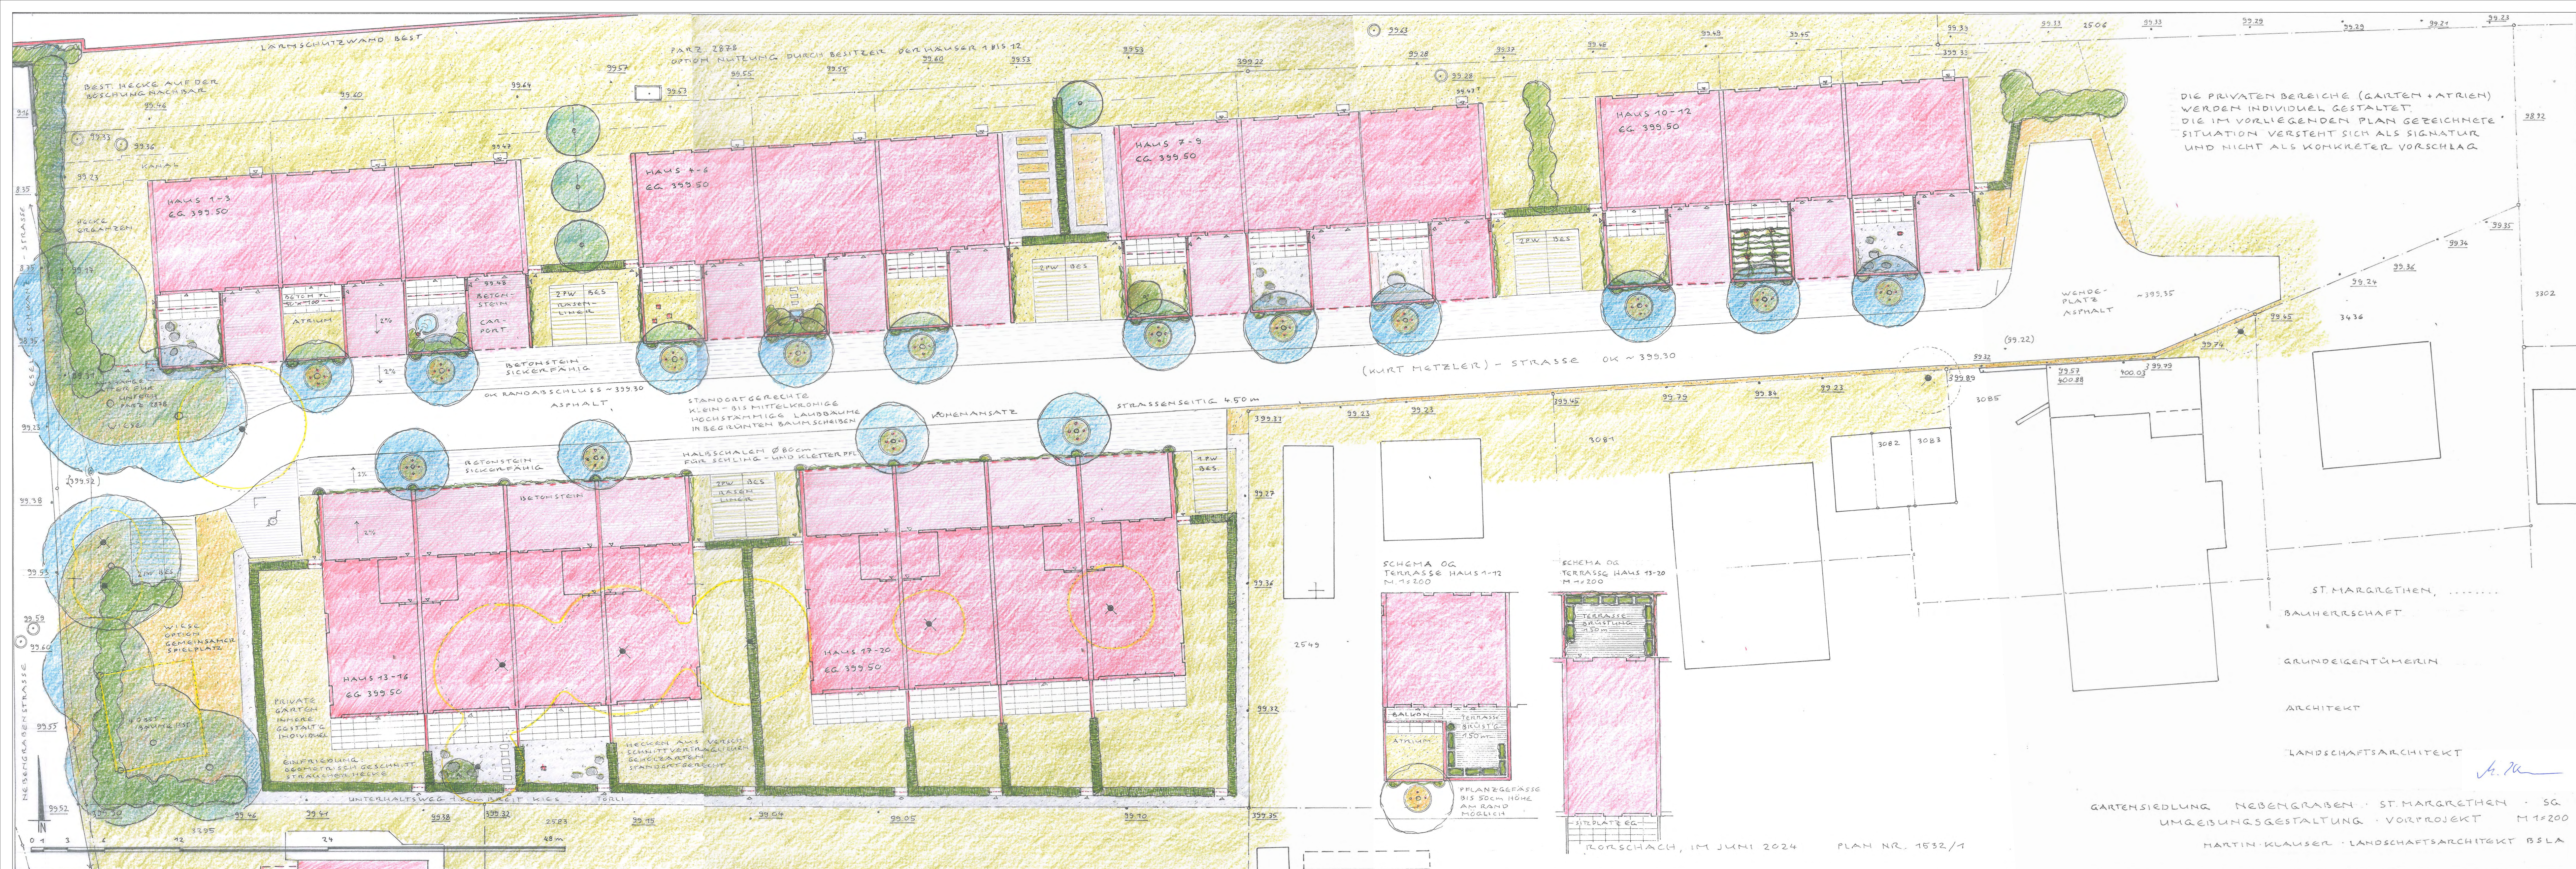



"GARTENSIEDLUNG"

NEBENGRABEN ST. MARGRETHEN





"GARTENSIEDLUNG"



NEBENGRABEN ST. MARGRETHEN





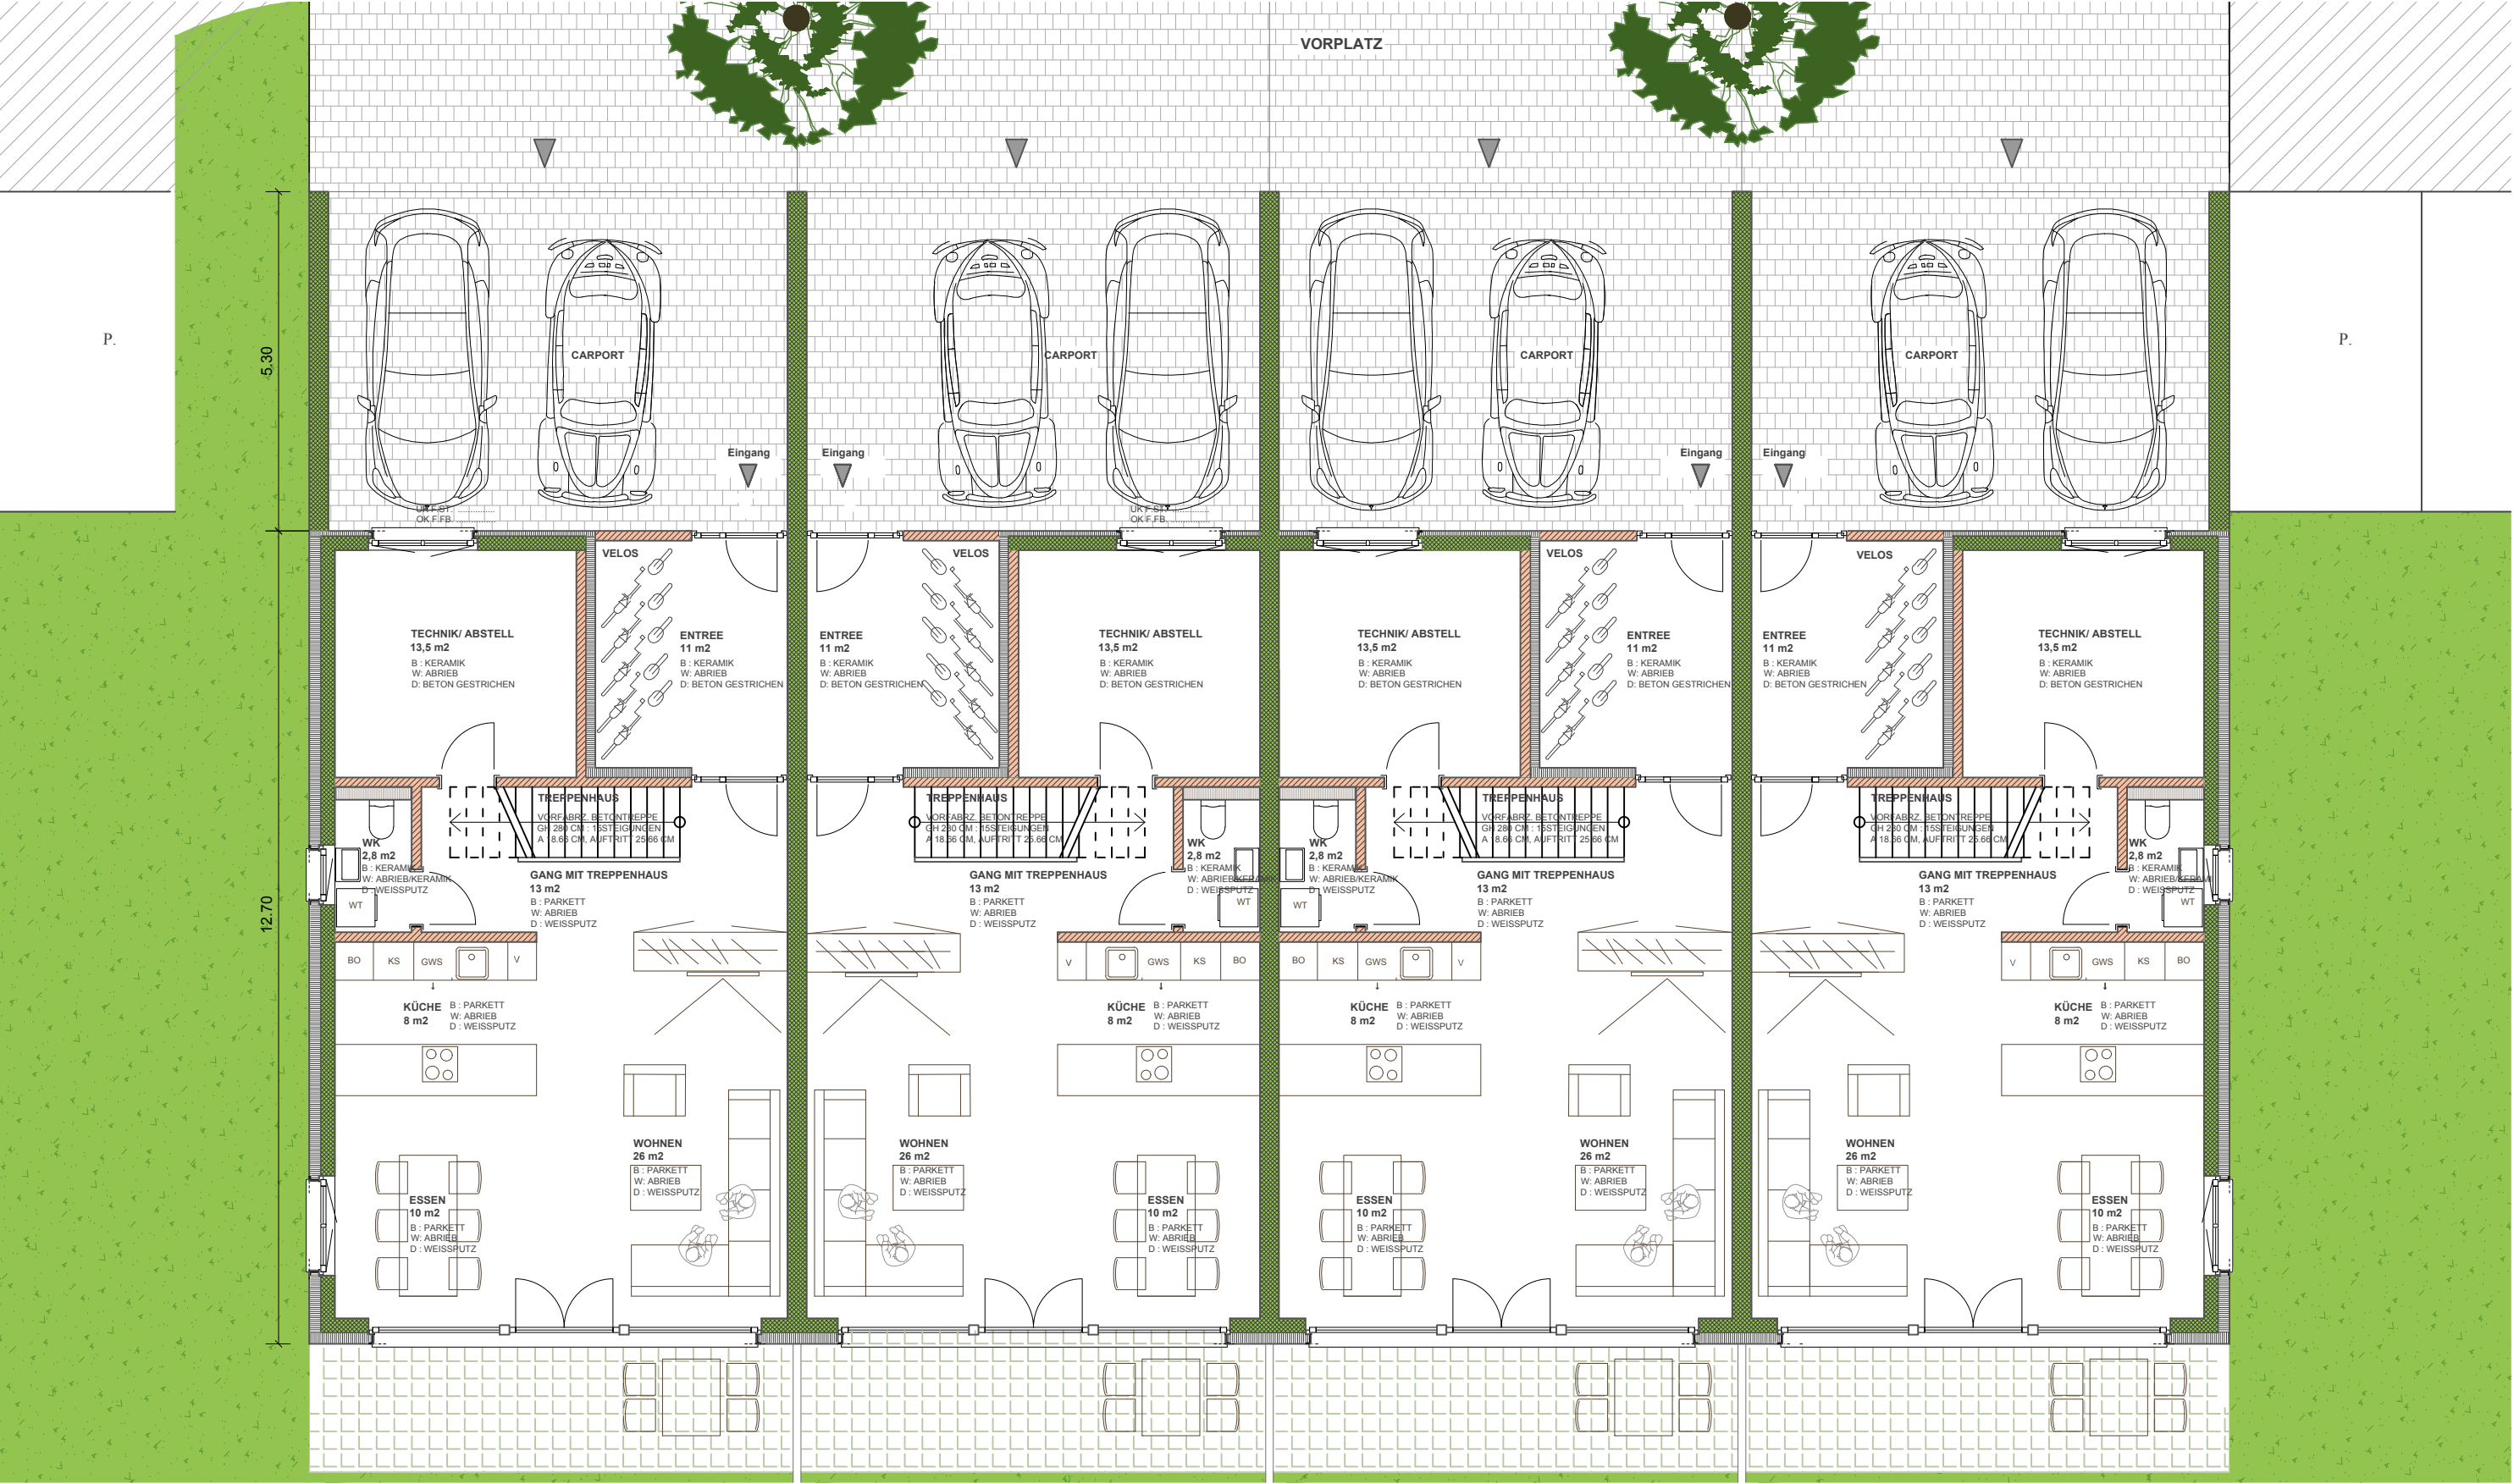

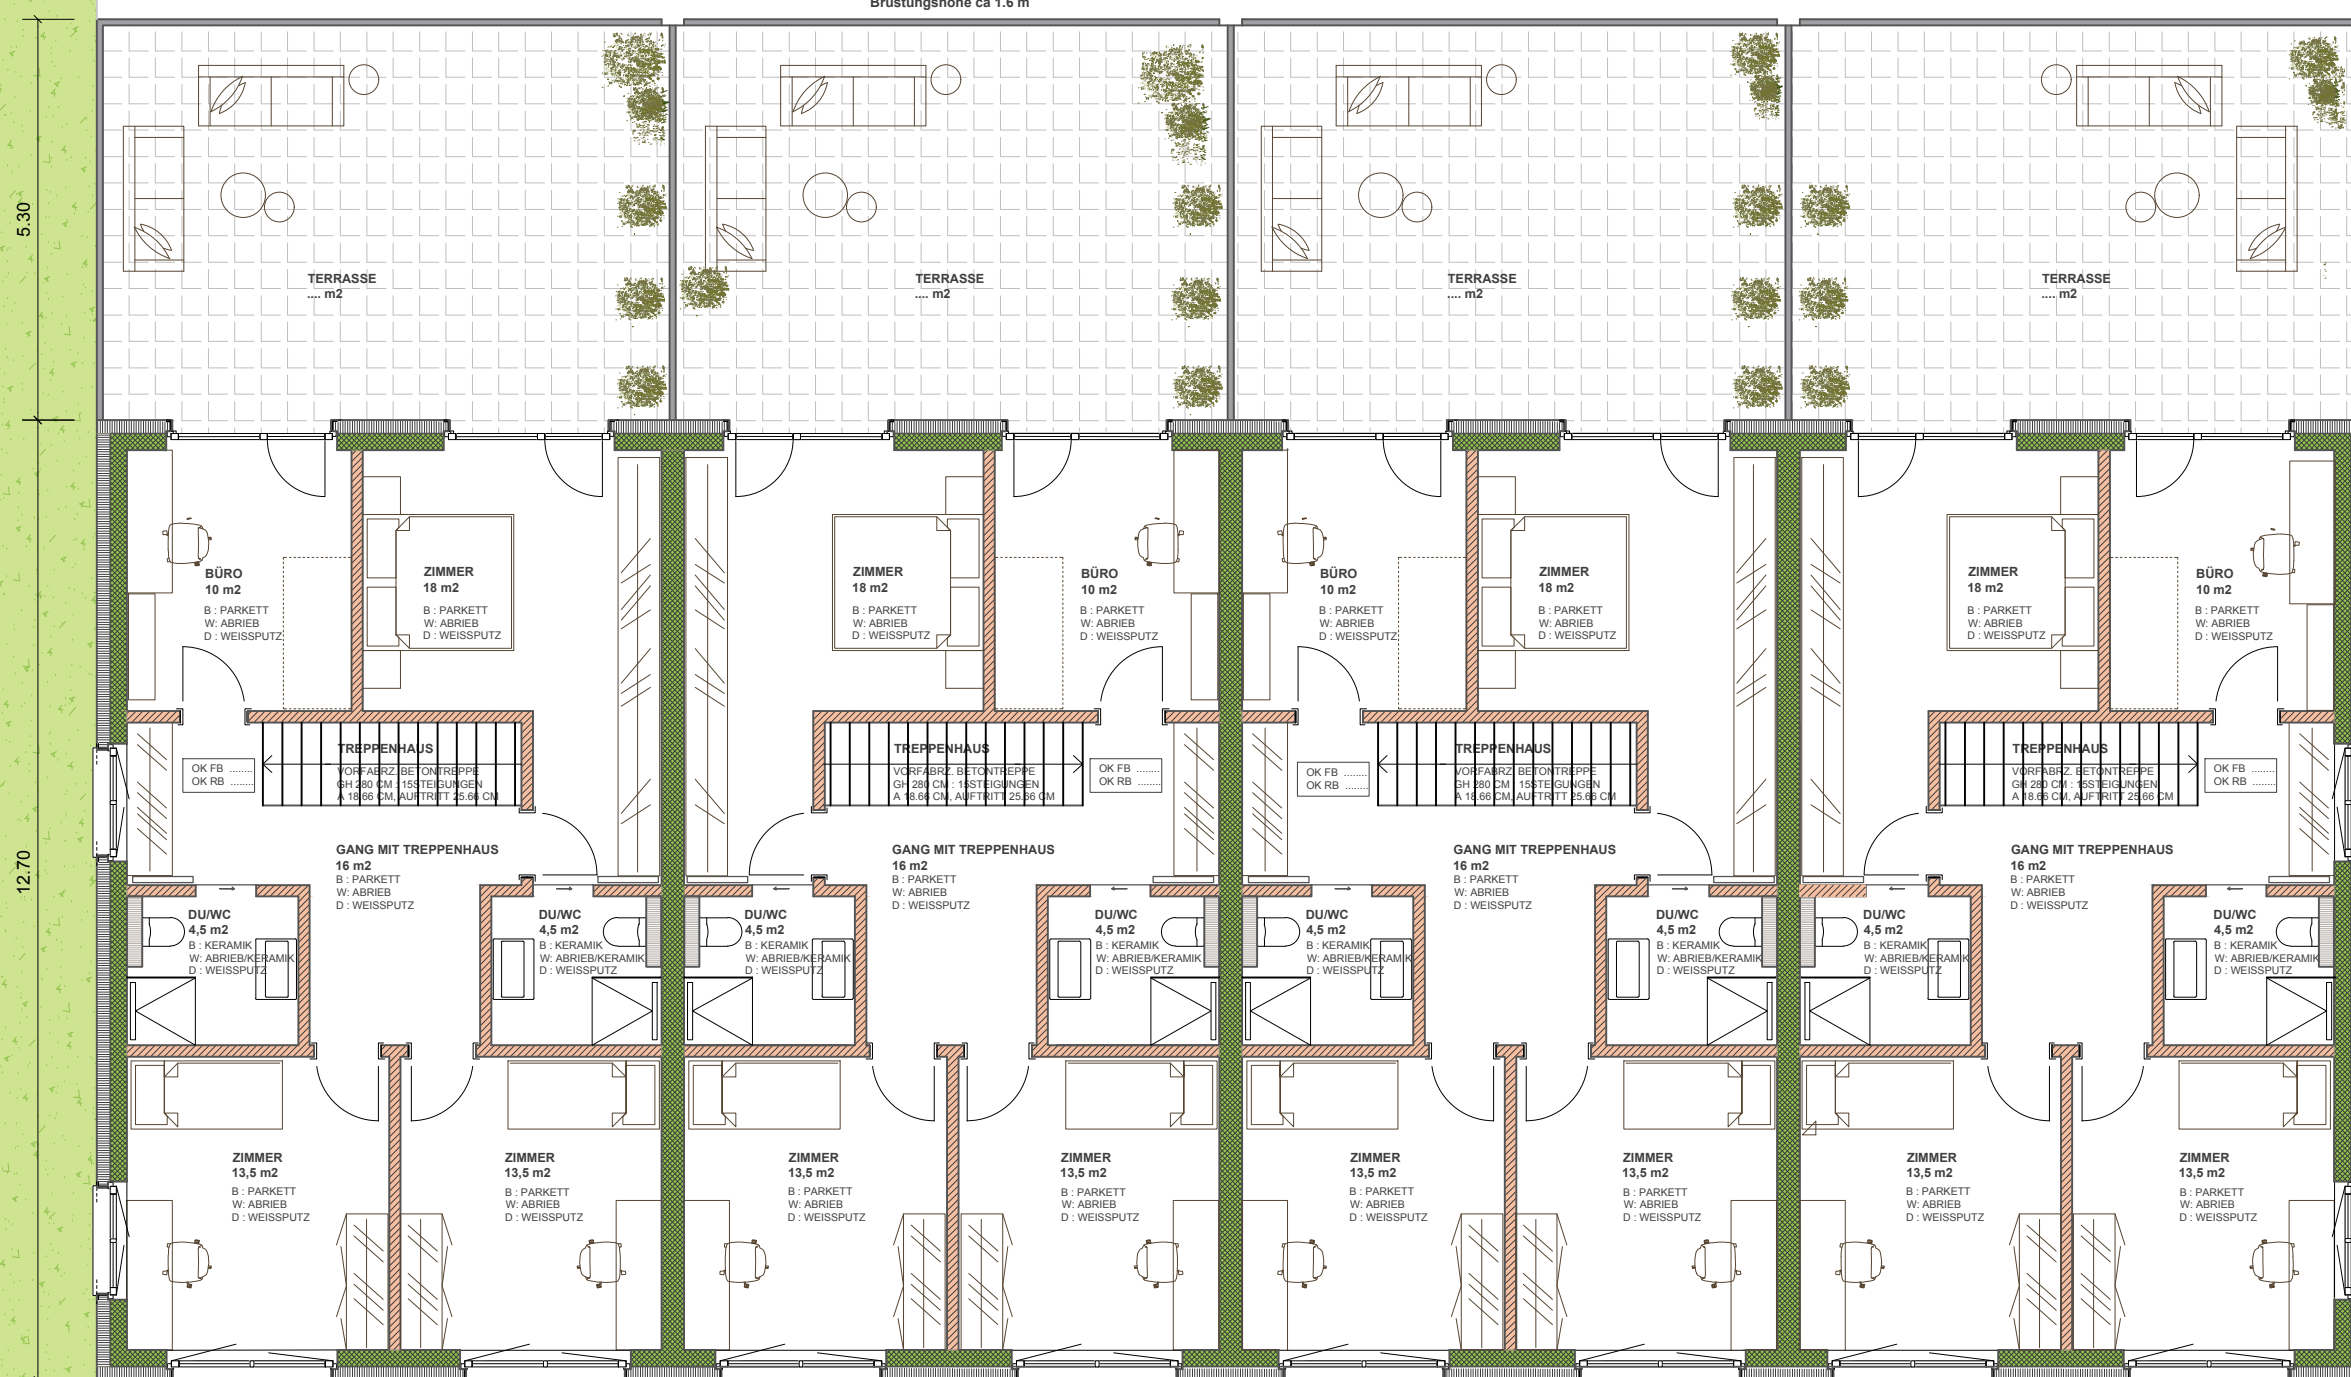

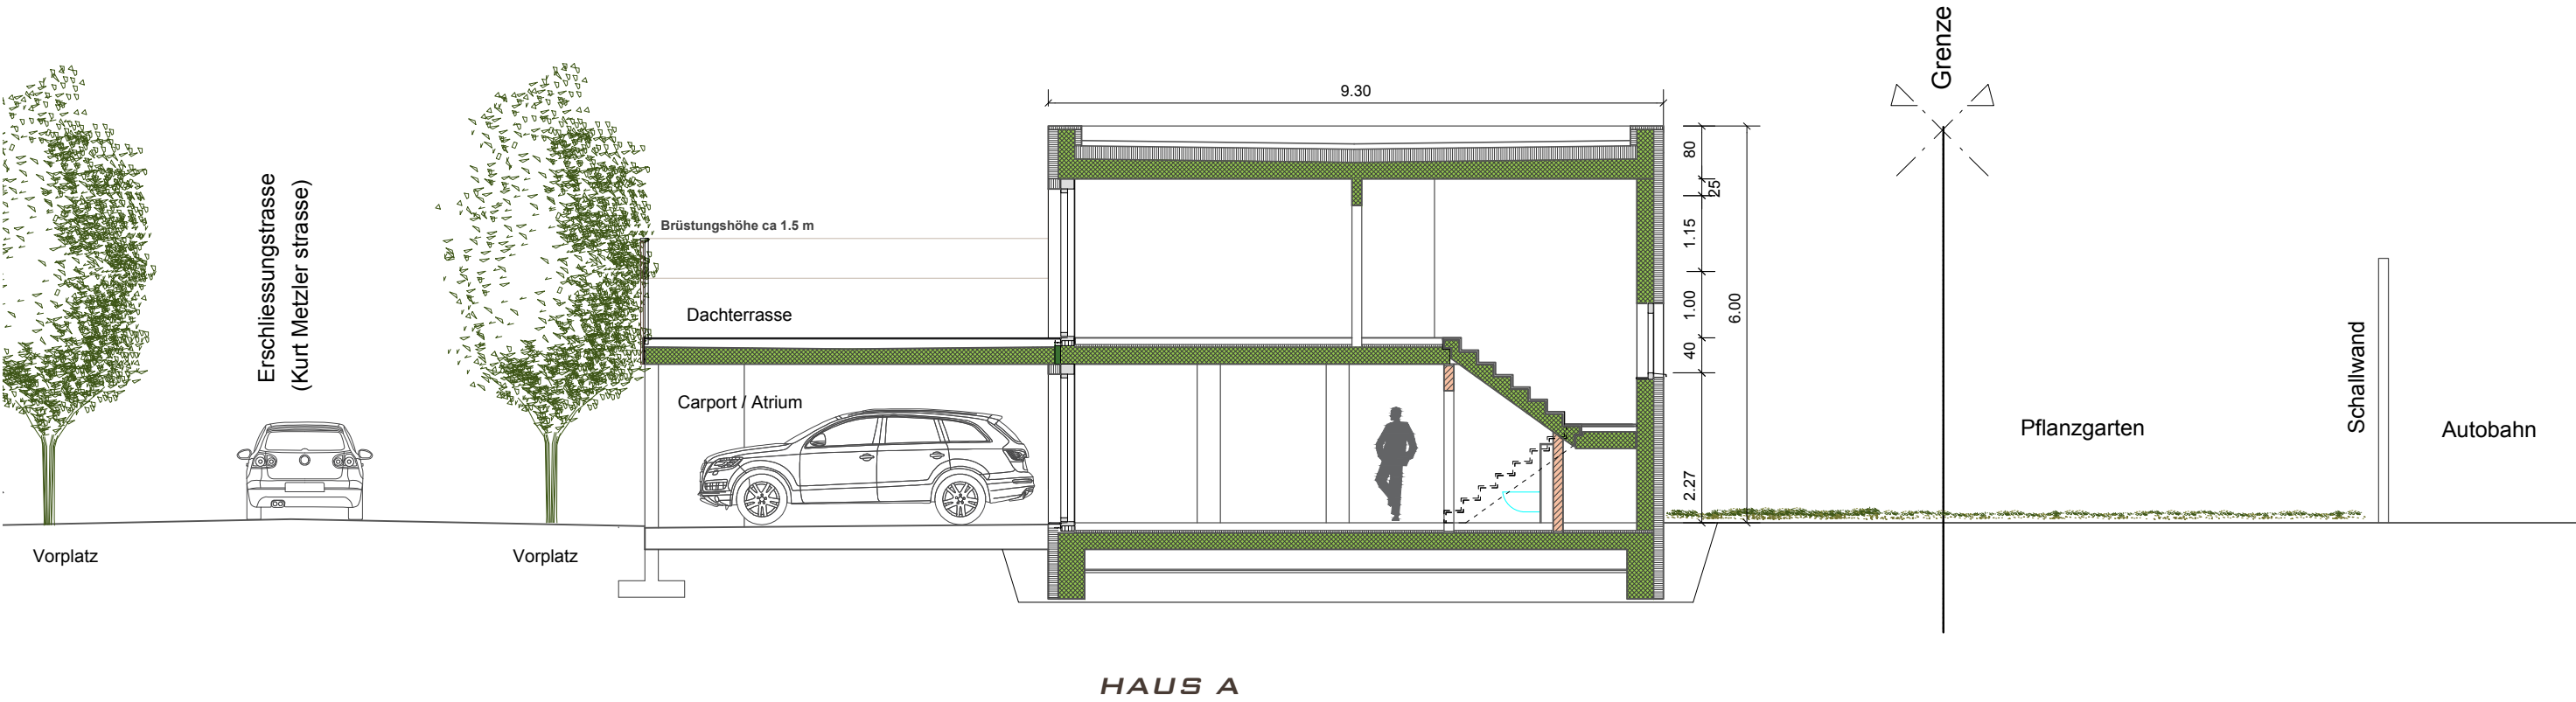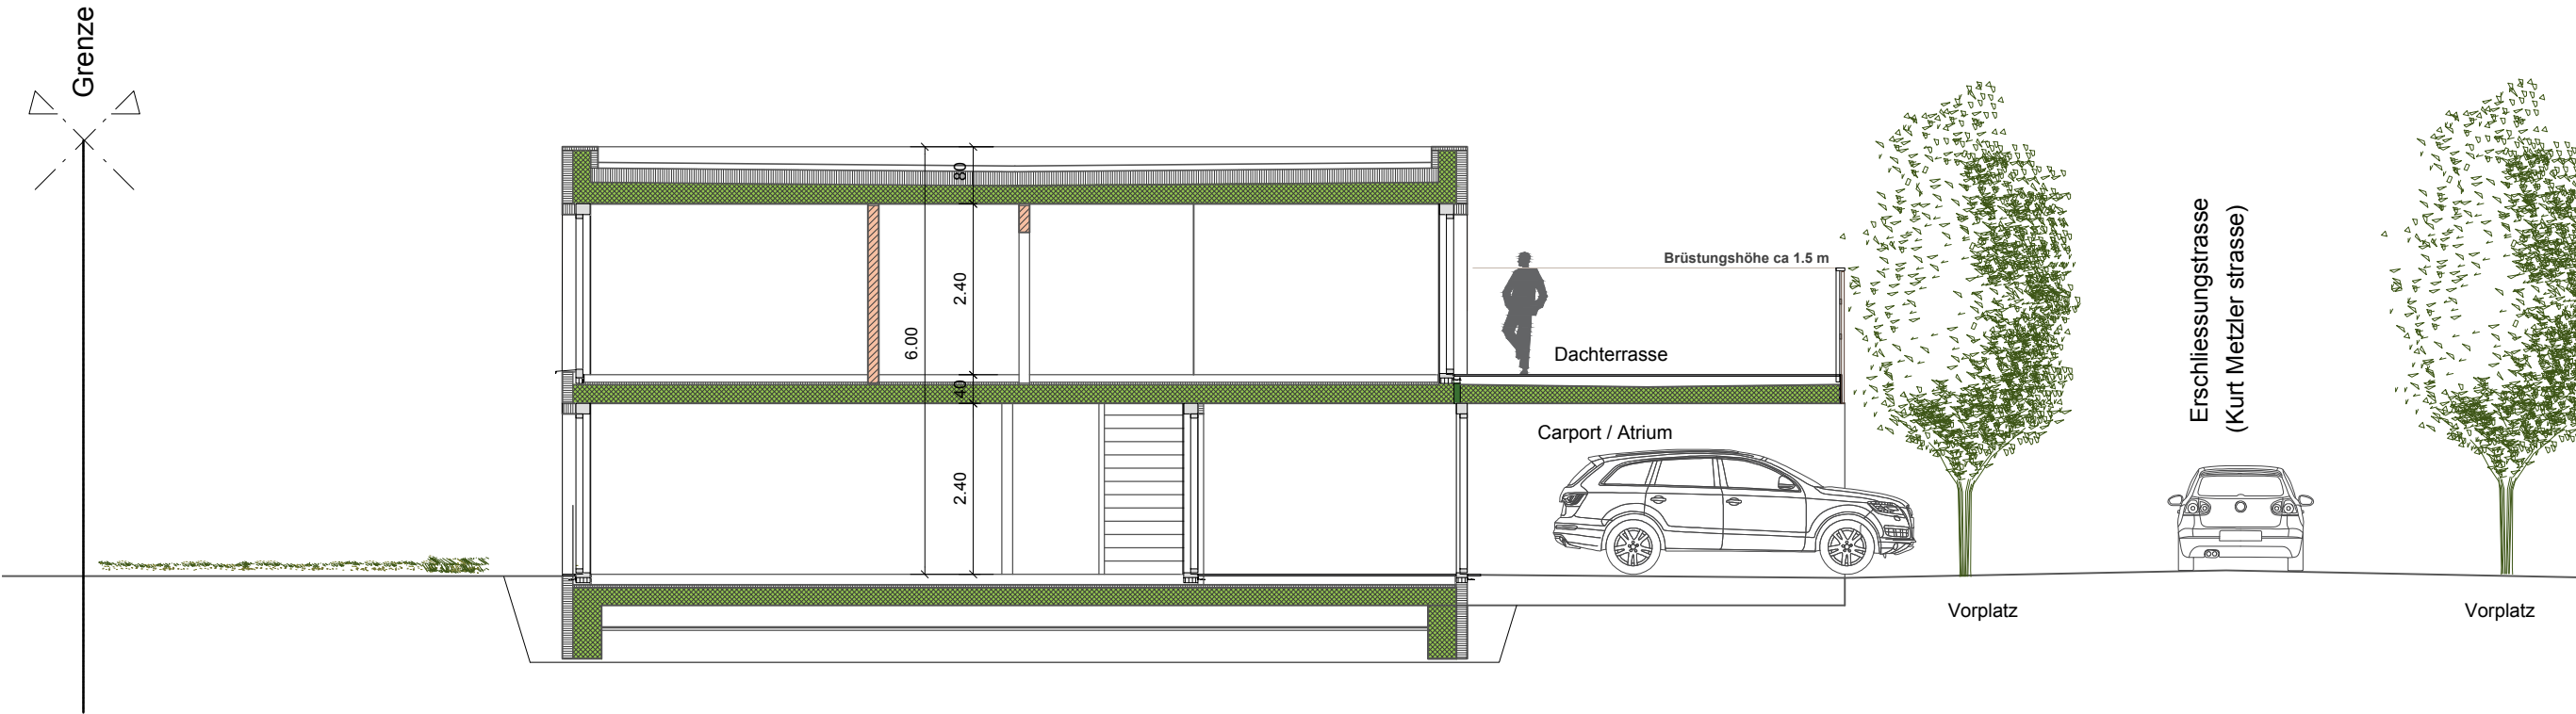



"GARTENSIEDLUNG"

NEBENGRABEN ST. MARGRETHEN

