



HAUS A EG 64.8 m²

BAUVORHABEN: GARTENSIEDLUNG - NEBENGRABEN HAUS A1 - A4 GRUNDRISS EG Parz. Nr. 2584 / St. Margrethen		AUSNÜTZUNGSBERECHNUNG
GRUNDEIGENTÜMER:		Erbengemeinschaft Bischoff
BAUHERR:		ARCTIMO AG Weissbadstrasse 26, 9050 Appenzell
PROJEKTVERFASSER:		ARCTIMO AG Fredy Büchel, Dipl. Architekt Marktgasse 27, Altstätten, 9450 071/ 333 12 25, 078/ 716 85 31
DATUM:	13.08.24	
MST:	1:100	
PLANGRÖSSE:	A3	




HAUS A OG 73.2 m²

AUSNÜTZUNGSBERECHNUNG

HAUS A EG + OG 138 m²

BAUVORHABEN:		AUSNÜTZUNGSBERECHNUNG
GARTENSIEDLUNG - NEBENGRABEN HAUS A1 - A4 GRUNDRISS OG Parz. Nr. 2584 / St. Margrethen		
GRUNDEIGENTÜMER:		Erbengemeinschaft Bischoff
BAUHERR:		ARCTIMO AG Weissbadstrasse 26, 9050 Appenzell
PROJEKTVERFASSER:		ARCTIMO AG Fredri Büchel, Dipl. Architekt Marktgasse 27, Altstätten, 9450 071/ 333 12 25, 078/ 716 85 31
DATUM:	13.08.24	
MST:	1:100	
PLANGRÖSSE:	A3	

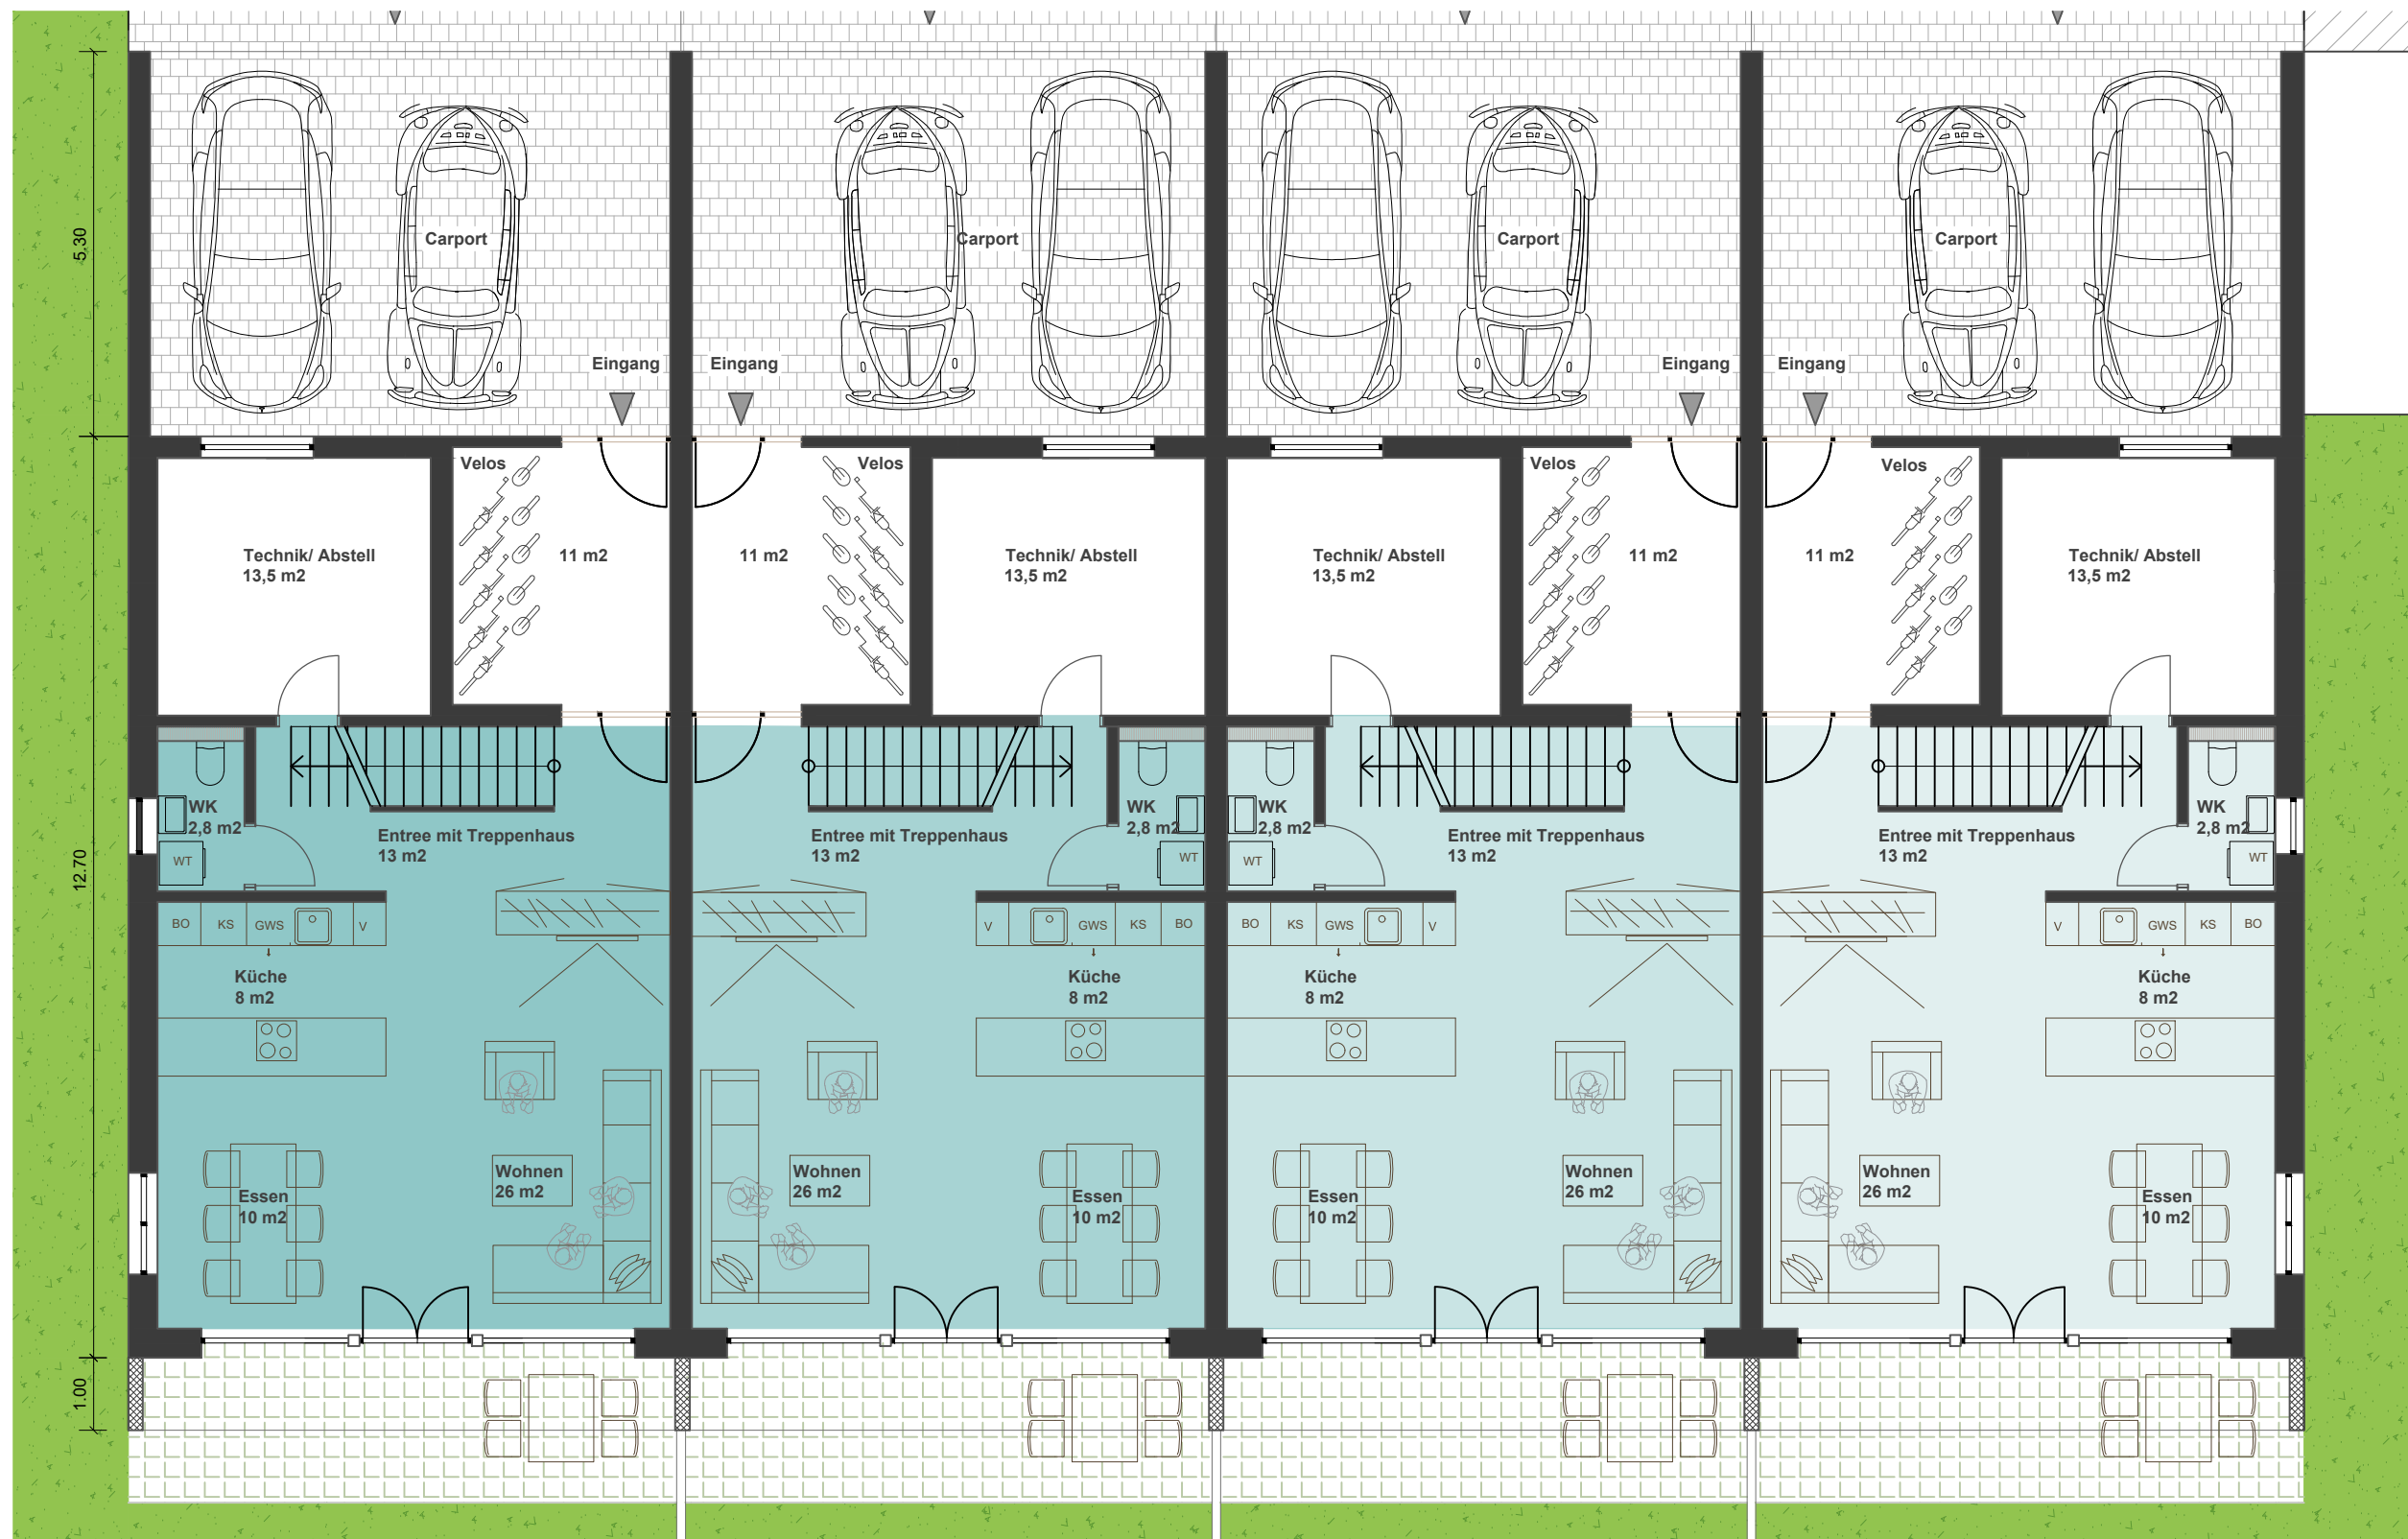

HAUS B EG 59.3 m²

BAUVORHABEN:		AUSNÜTZUNGSBERECHNUNG
GARTENSIEDLUNG - NEBENGRABEN HAUS B1 - B2 GRUNDRISS EG Parz. Nr. 2584 / St. Margrethen		
GRUNDEIGENTÜMER:		Erbengemeinschaft Bischoff
BAUHERR:		ARCTIMO AG Weissbadstrasse 26, 9050 Appenzell
PROJEKTVERFASSER:		ARCTIMO AG Fredy Büchel, Dipl. Architekt Marktgasse 27, Altstätten, 9450 071/ 333 12 25, 078/ 716 85 31
DATUM:	13.08.24	
MST:	1:100	
PLANGRÖSSE:	A3	




HAUS B OG 80.4 m²

AUSNÜTZUNGSBERECHNUNG

HAUS B EG + OG 139.7 m²


BAUVORHABEN: GARTENSIEDLUNG - NEBENGRABEN HAUS B1 - B2 GRUNDRISS OG Parz. Nr. 2584 / St. Margrethen		AUSNÜTZUNGSBERECHNUNG
GRUNDEIGENTÜMER: Erbengemeinschaft Bischoff		
BAUHERR: ARCTIMO AG Weissbadstrasse 26, 9050 Appenzell		ARCTIMO AG Fredri Büchel, Dipl. Architekt Marktgasse 27, Altstätten, 9450 071/ 333 12 25, 078/ 716 85 31
PROJEKTVERFASSER:		
DATUM:	13.08.24	
MST:	1:100	A3
PLANGRÖSSE:		

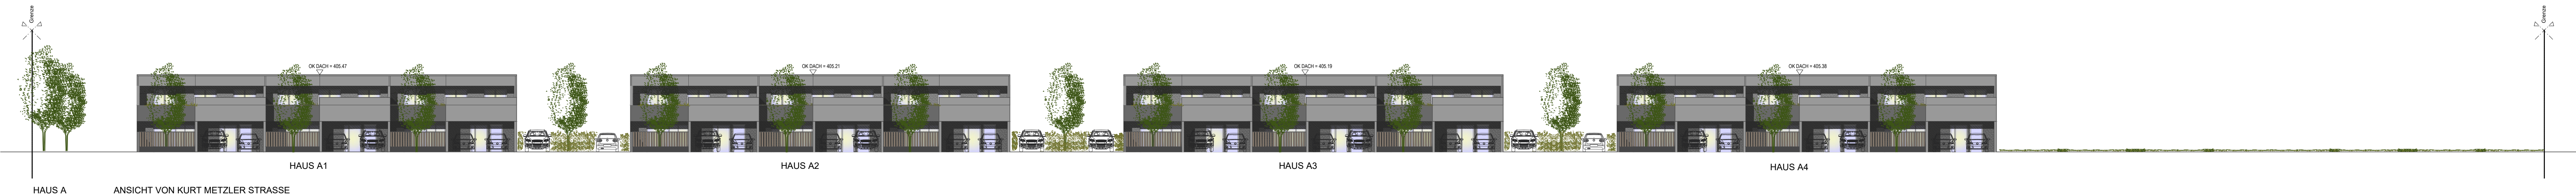

HAUS A ANSICHT VON KURT METZLER STRASSE



HAUS B ANSICHT VON KURT METZLER STRASSE

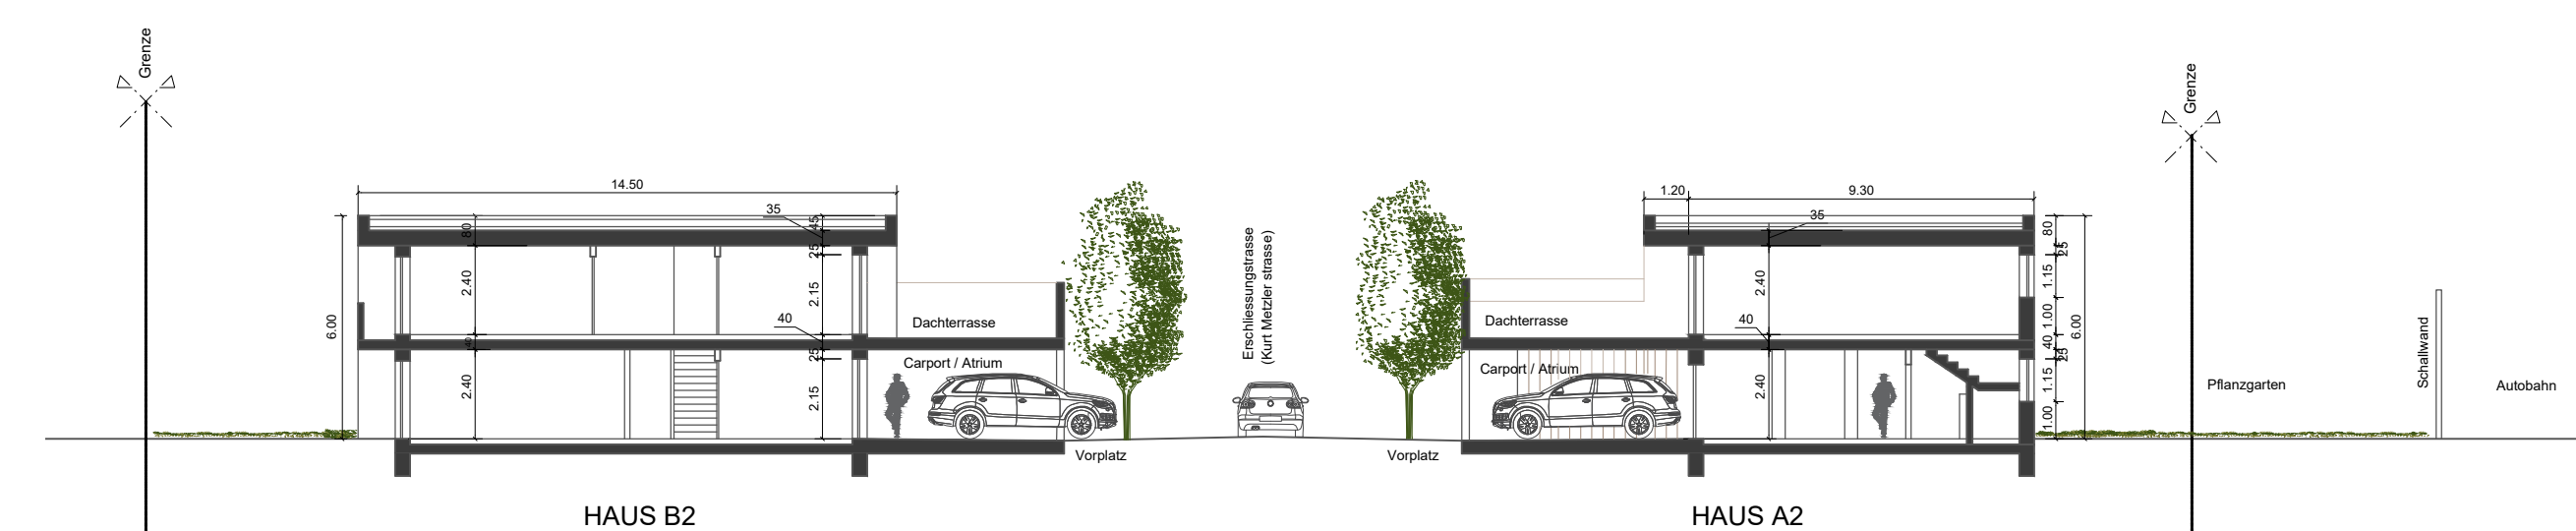

QUERSCHNITT HAUS B2 HAUS A2

BAUVORHABEN: GARTENSIEDLUNG - NEBENGRABEN Ansichten, Querschnitt 1:200 Parz. Nr. 2584 / St. Margrethen	BAUEINGABE	
GRUNDEIGENTÜMER: Erbengemeinschaft Bischoff		
BAUHERR: ARCTIMO AG Weissbadstrasse 26, 9050 Appenzell		DATUM: 10.07.24
PROJEKTVERFASSER: ARCTIMO AG Fredri Büchel, Dipl. Architekt Marktgasse 27, Altstätten, 9450 071/ 333 12 25 078/ 716 85 31		MST: 1:200 PLANGRÖSSE: 1050 x 297



Felschwanzstrasse

KS01

KS02

BAUVORHABEN: GARTENSIEDLUNG - NEBENGRABEN Grundrisse 1:200 - EG Parz. Nr. 2584 / St. Margrethen	BAUEINGABE	N ⊕
GRUNDEIGENTÜMER: Erbengemeinschaft Bischoff		
BAUHERR: ARCTIMO AG Weissbadstrasse 26, 9050 Appenzell		DATUM: 10.07.24
PROJEKTVERFASSER: ARCTIMO AG Fredri Büchel, Dipl. Architekt Marktgasse 27, Altstätten, 9450 071/ 333 12 25 078/ 716 85 31		MST: 1:200 PLANGRÖSSE: 1050 x 420



Eselschwanzstrasse

K801
K802


2584

SPIELPLATZ
GARTEN


BAUVORHABEN: GARTENSIEDLUNG - NEBENGRABEN Grundrisse 1:200 - OG Parz. Nr. 2584 / St. Margrethen		BAUEINGABE		N 
GRUNDEIGENTÜMER: Erbengemeinschaft Bischoff				
BAUHERR: ARCTIMO AG Weissbadstrasse 26, 9050 Appenzell				DATUM: 10.07.24
PROJEKTVERFASSER: ARCTIMO AG Fredi Büchel, Dipl. Architekt Marktgasse 27, Altstätten, 9450 071/ 333 12 25 078/ 716 85 31				MST: 1:200 PLANGRÖSSE: 1050 x 420




ANSICHT VON KURT METZLER STRASSE - SÜD

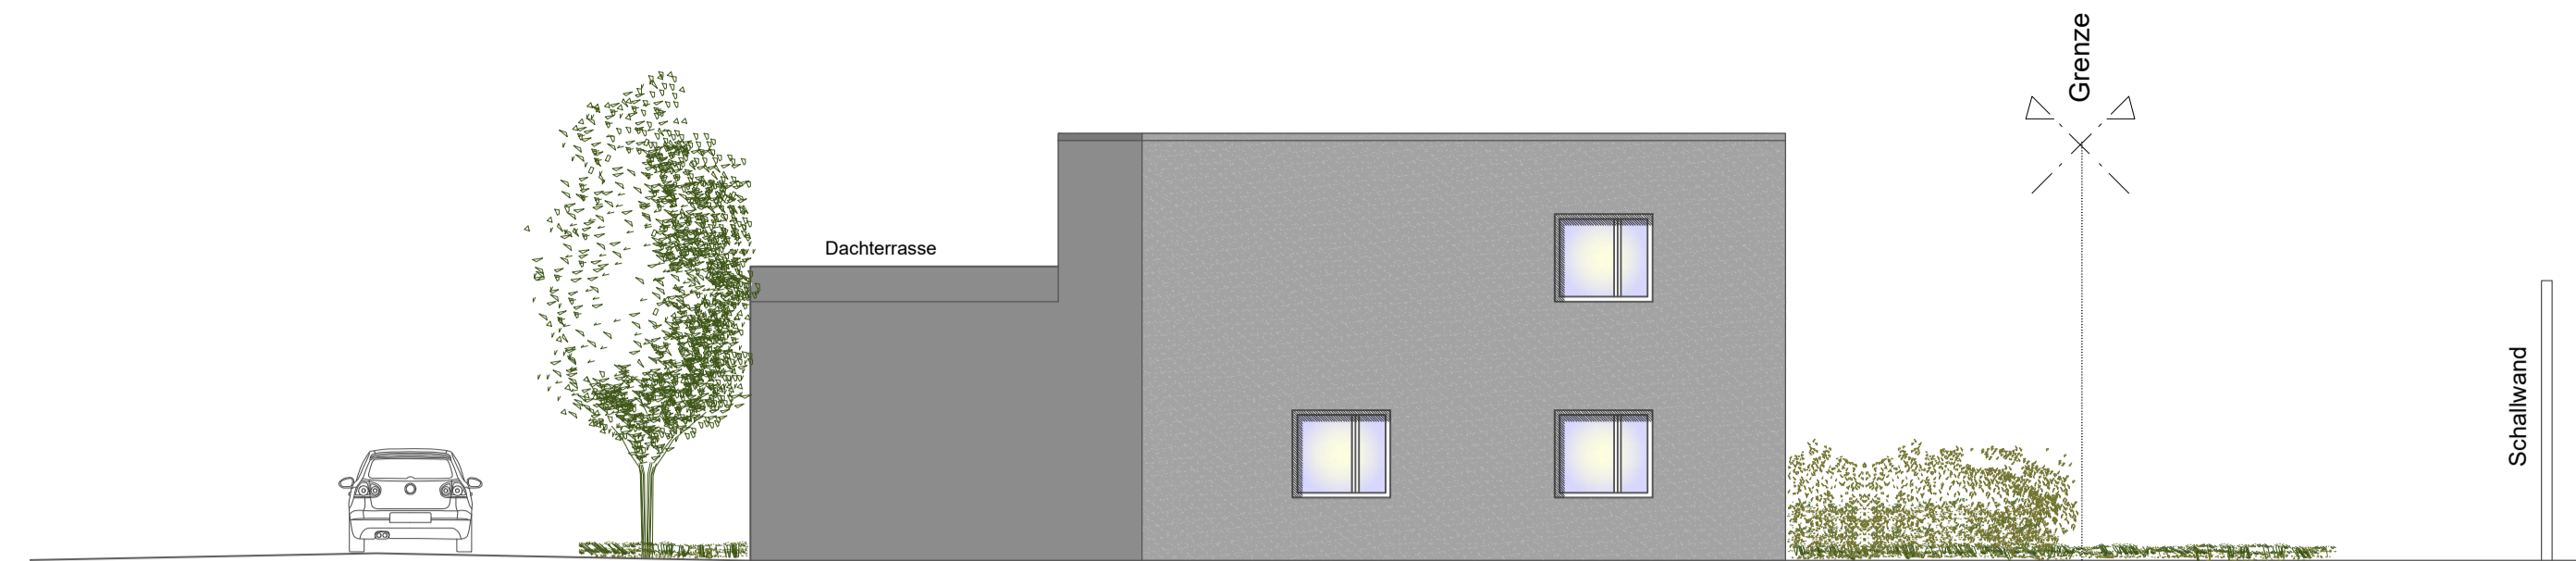

ANSICHT OST

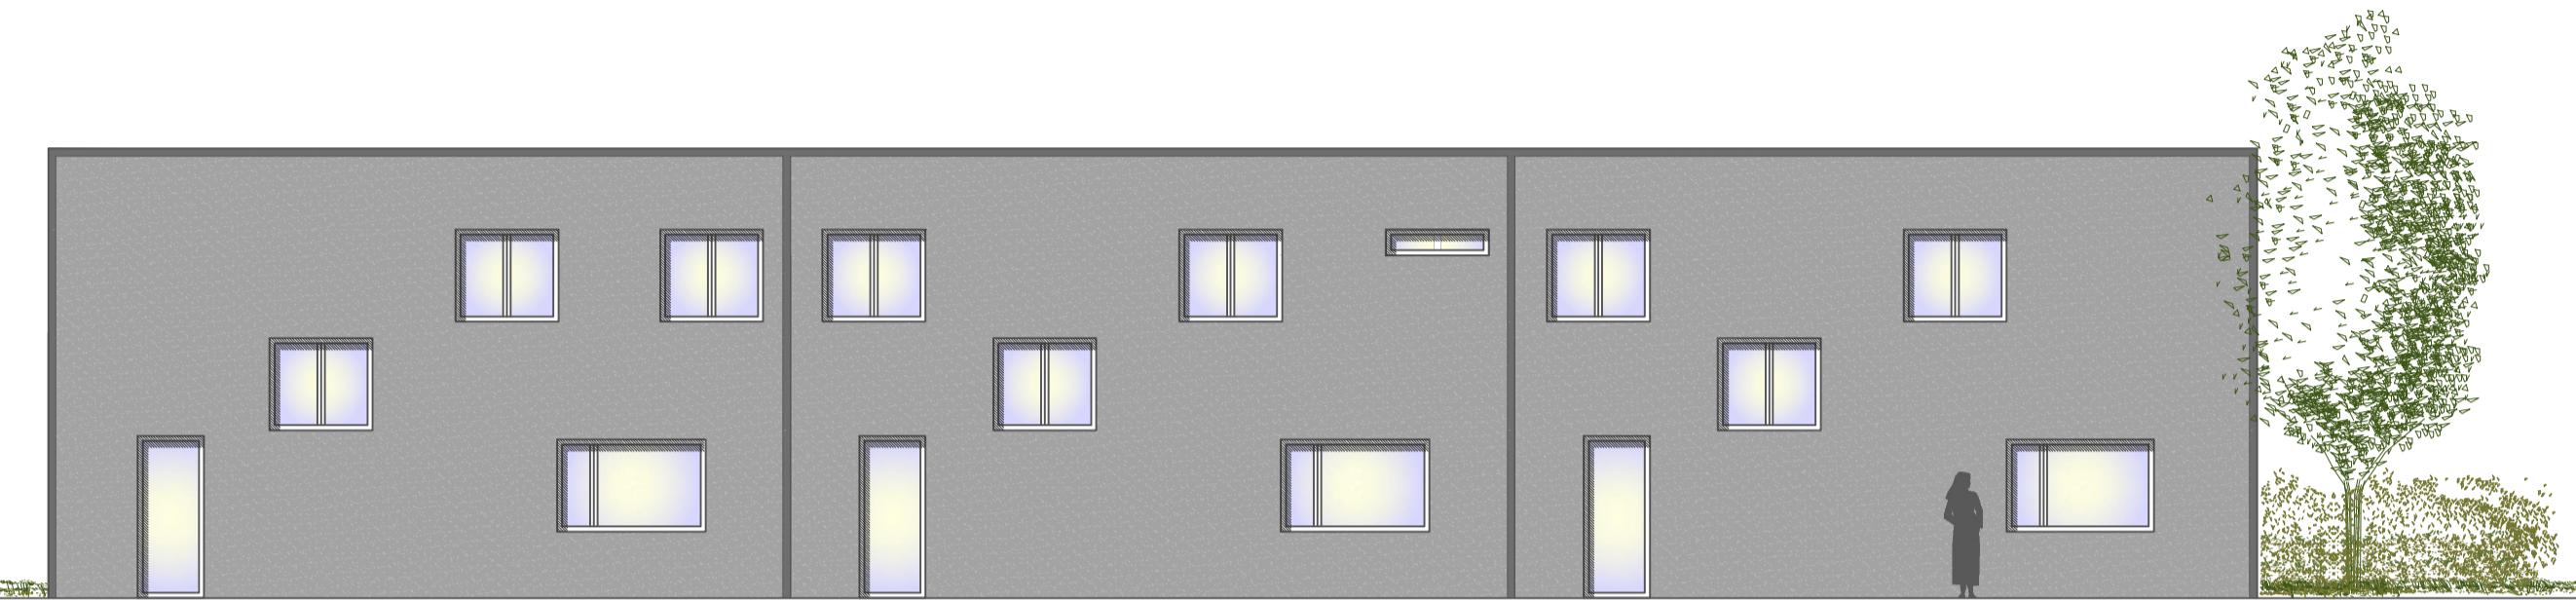

ANSICHT VON AUTOBAHN - NORD

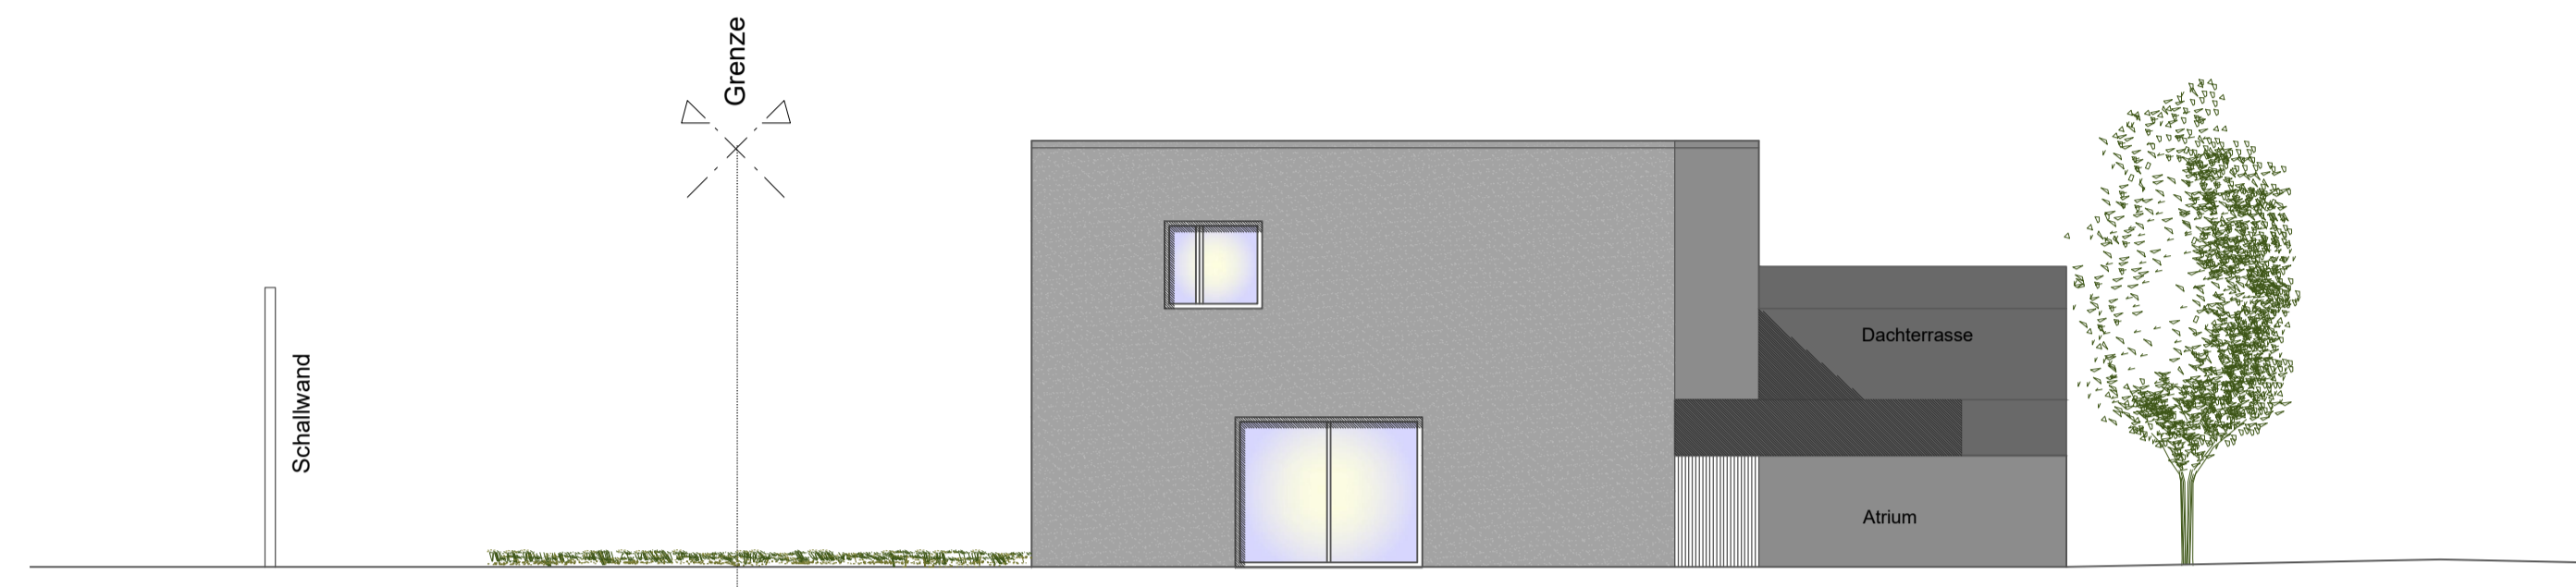


ANSICHT WEST



GRUNDRISS EG



GRUNDRISS OG

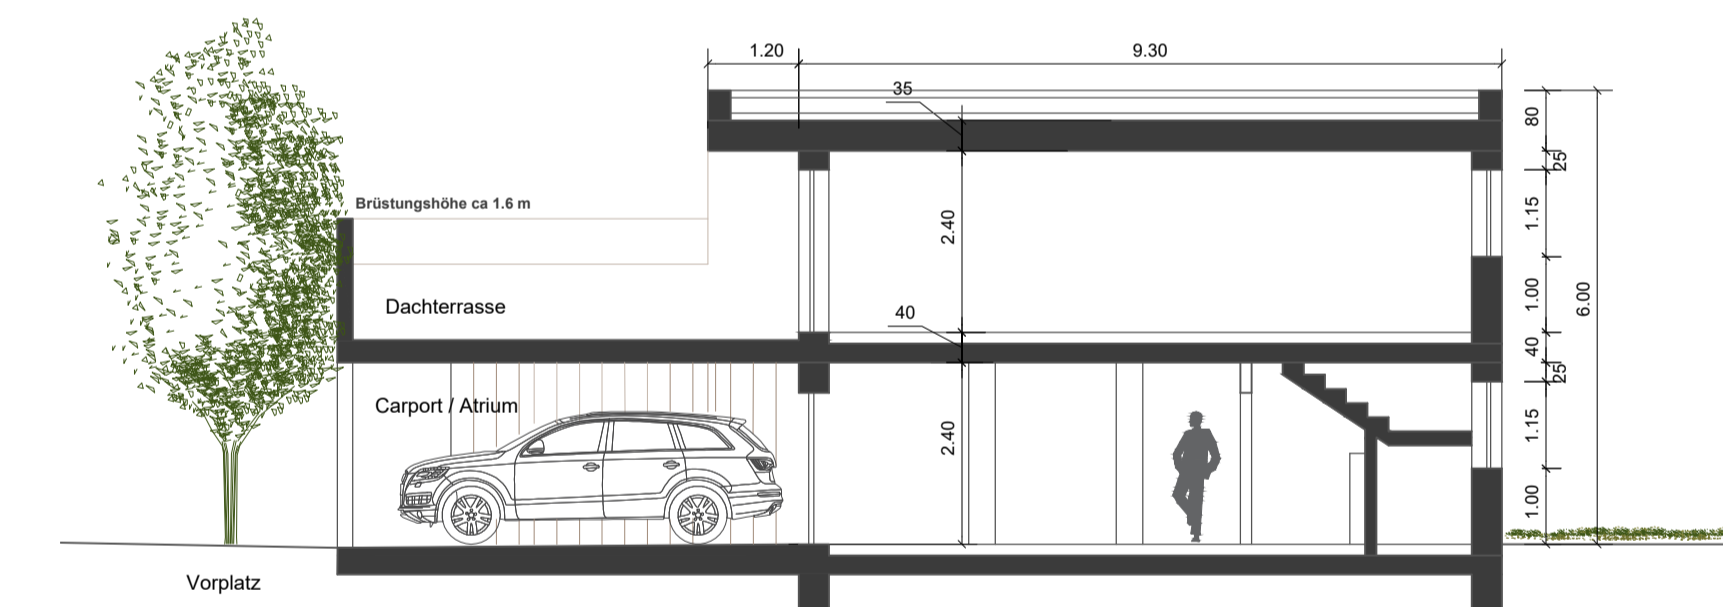


SCHNITT

BAUVORHABEN: GARTENSIEDLUNG - NEBENGRABEN HAUS A1 - A4 Parz. Nr. 2584 / St. Margrethen	BAUEINGABE	
GRANDESENTÖMER: Erbengemeinschaft Bischoff		
BAUHERR: ARCTIMO AG Weissbadstrasse 26, 9050 Appenzell		DATUM: 10.07.24
PROJEKTVERFASSER: ARCTIMO AG Fredri Büchel, Dipl. Architekt Marktgasse 27, Altstätten, 9450 071 / 333 12 25 078 / 716 85 31		MST: 1:100 PLANGROSSE: 1050 x 694




ANSICHT VON KURT METZLER STRASSE - NORD

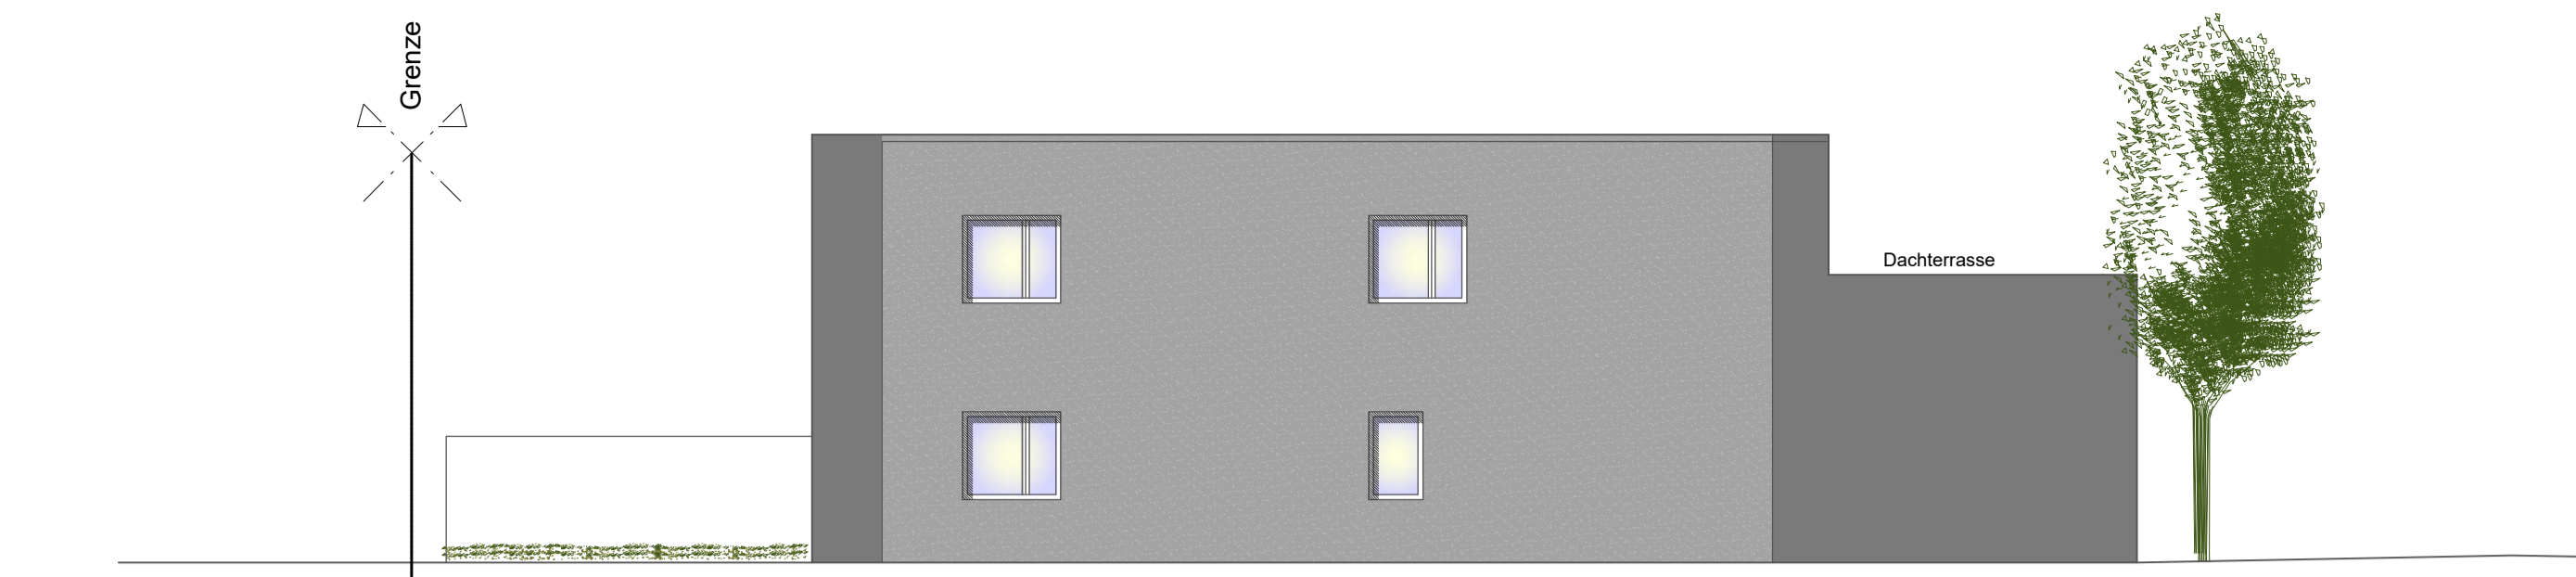

ANSICHT WEST



ANSICHT SÜD

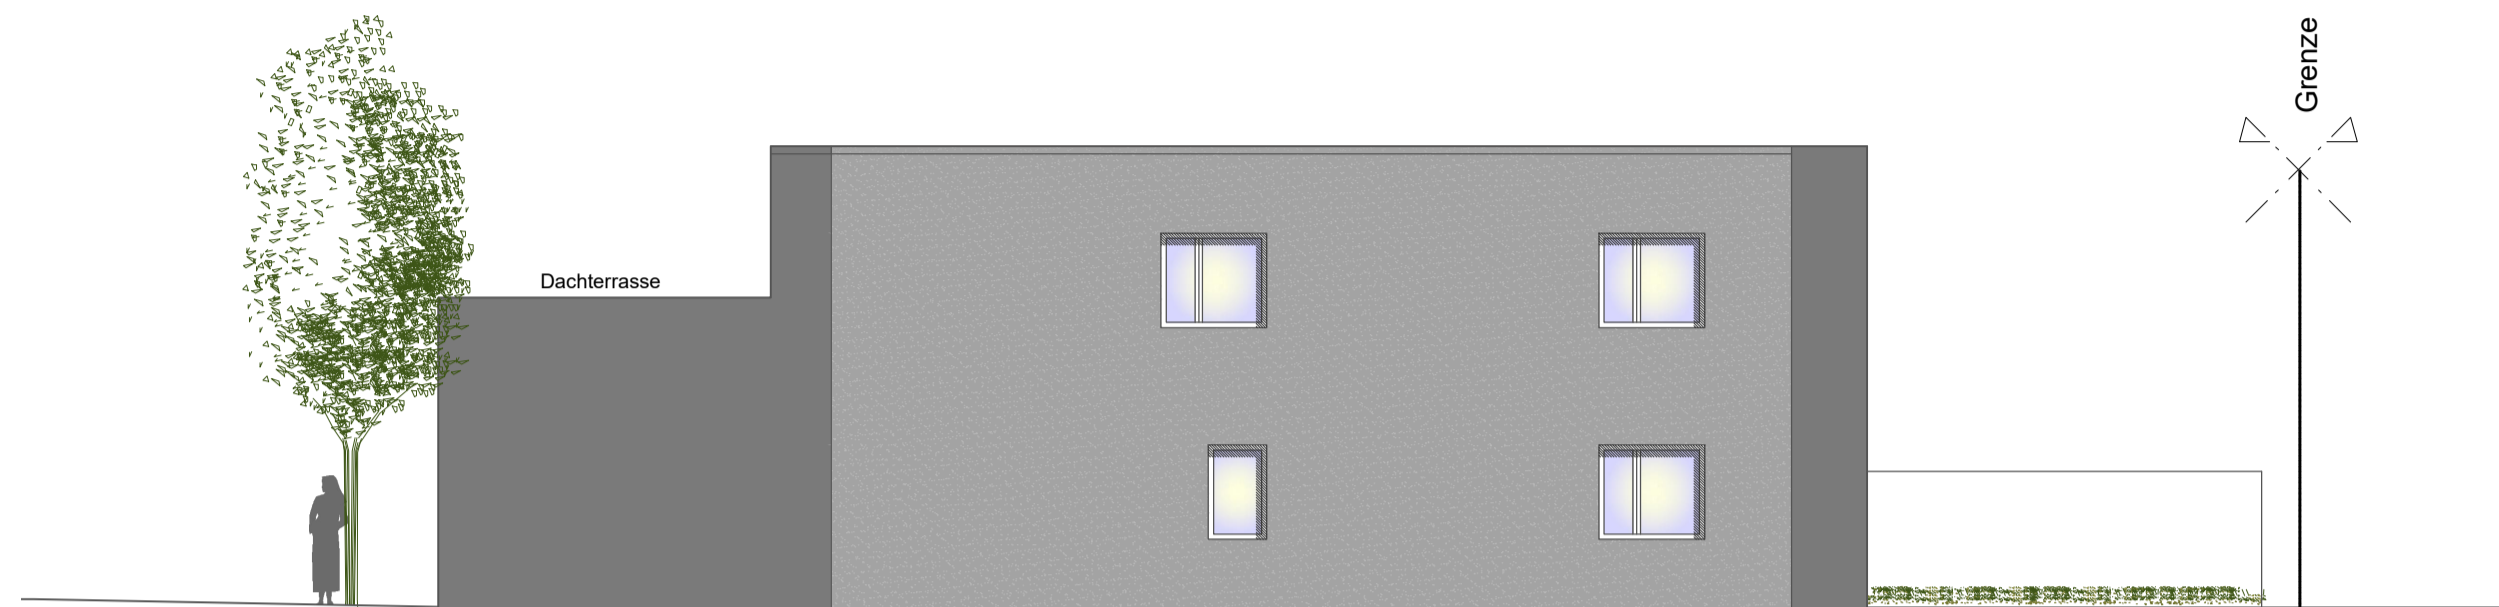


ANSICHT OST



GRUNDRISS EG




GRUNDRISS OG

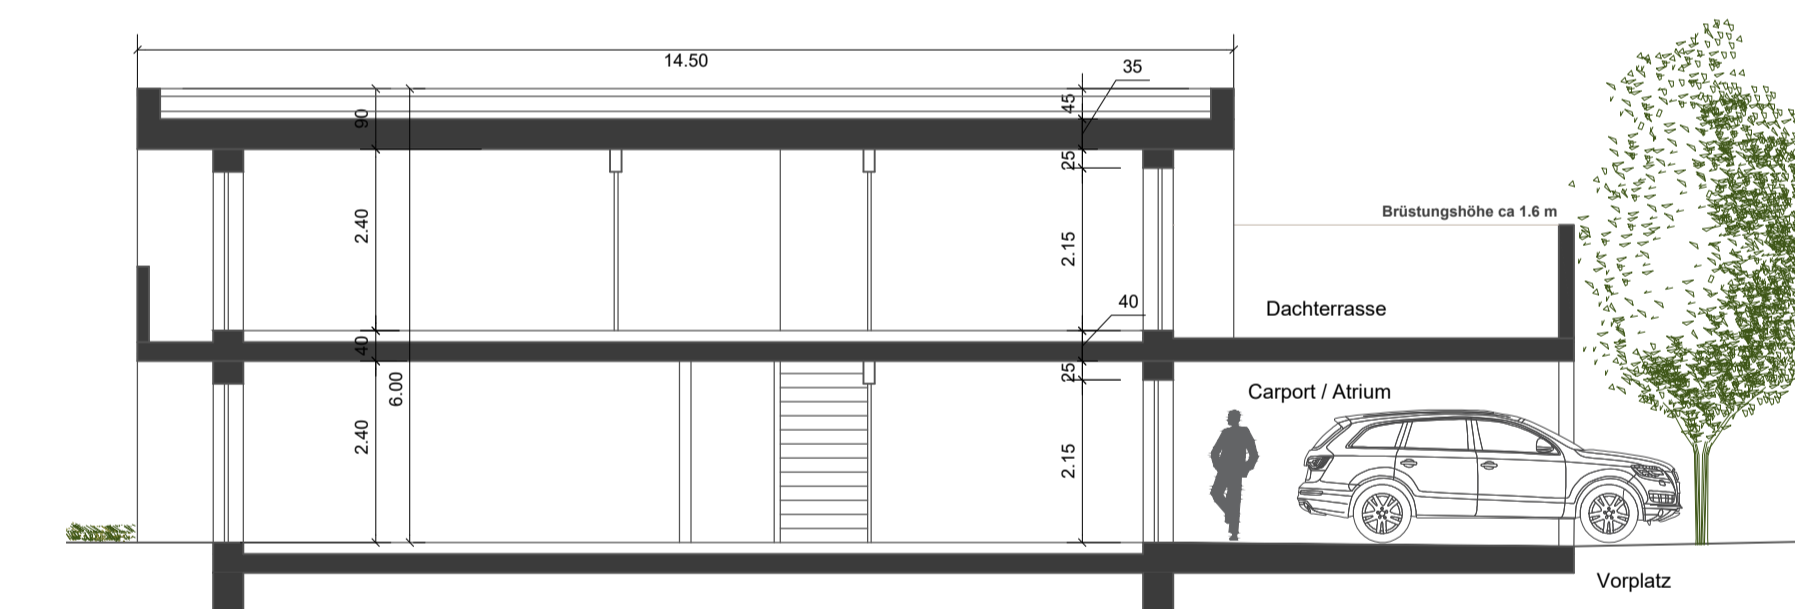

SCHNITT

BAUVORHABEN: GARTENSIEDLUNG - NEBENGRABEN HAUS B1 - B2 Platz. Nr. 2584 / St. Margrethen		BAUEINGABE
GRUNDEIGENTÜMER: Erbengemeinschaft Bischoff		
BAUHERR: ARCTIMO AG Weissbadstrasse 26, 9050 Appenzell		
PROJEKTVERFASSER: ARCTIMO AG Fredi Büchel, Dipl. Architekt Marklgasse 27, Altstätten, 9450 071 / 533 12 25 078 / 716 85 31		DATUM: 10.07.24 MST: 1:100 PLANGROSSE: 1000 x 994

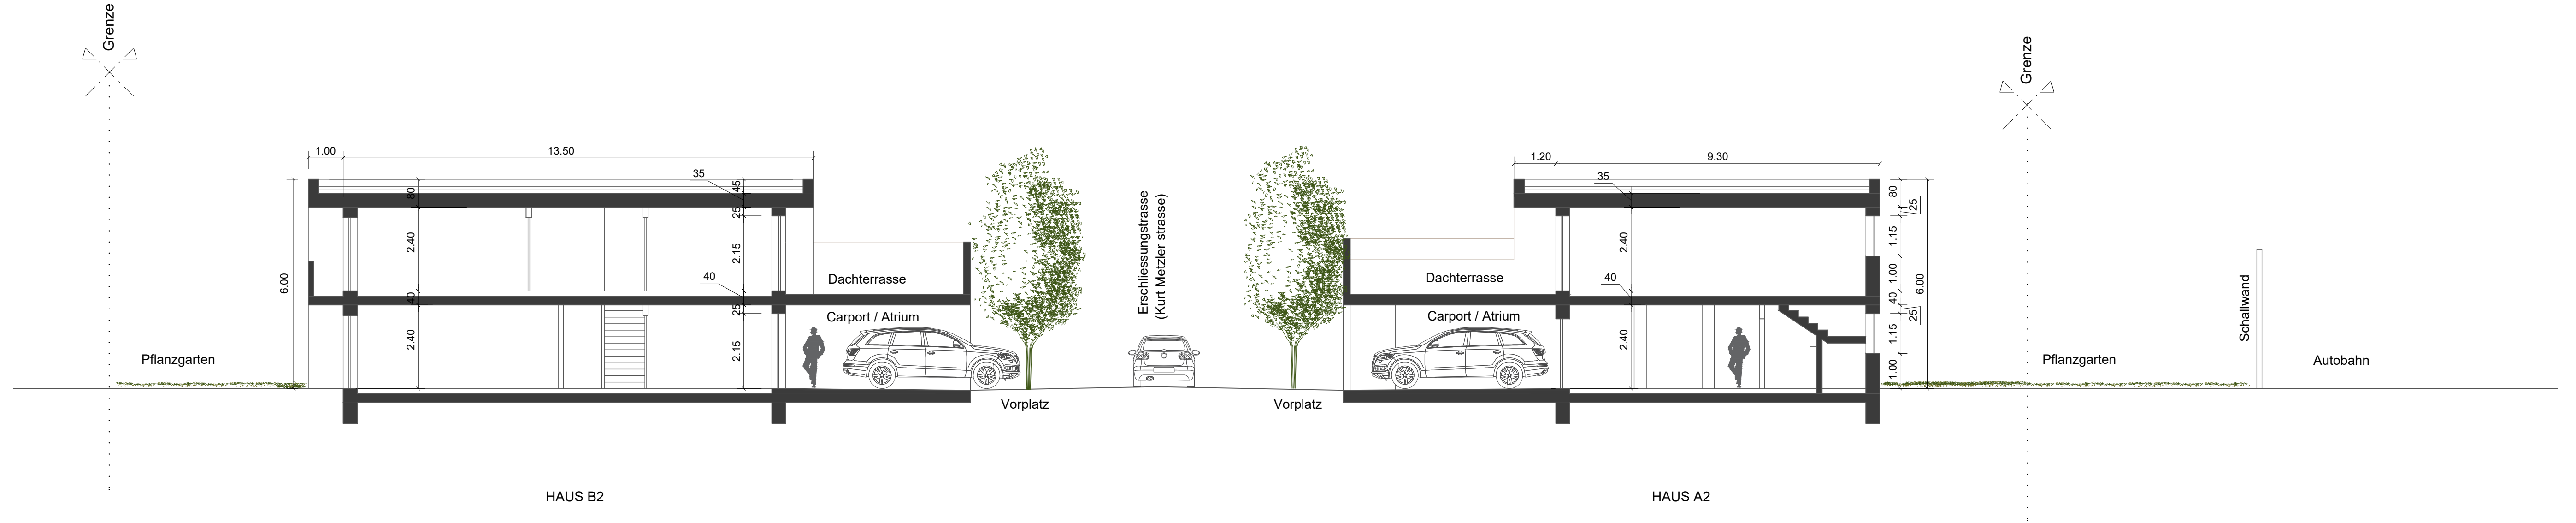

HAUS B2

HAUS A2

BAUVORHABEN:		BAUEINGABE
GARTENSIEDLUNG - NEBENGRABEN		
Querschnitt 1:100		
Parz. Nr. 2584 / St. Margrethen		
GRUNDEIGENTÜMER:		
Erbengemeinschaft Bischoff		
BAUHERR:		
ARCTIMO AG		
Weissbadstrasse 26, 9050 Appenzell		
PROJEKTVERFASSER:		DATUM:
ARCTIMO AG		10.07.24
Fredl Büchel, Dipl. Architekt		MST:
Marktgasse 27, Altstätten, 9450		1:100
071/ 333 12 25		PLANGRÖSSE:
078/ 716 85 31		840 x 297